

земельной надзор

Согласовано

Горячих И. А. Краснодар

Согласовано

в обращении из земли № 10. Р. Б. М. П. Шилегов



Согласовано

Согласовано

Утверждено постановлением администрации

МО "Пинежский район"

от _____ № _____

Архангельский филиал
ПАО «Ростелеком»

СОГЛАСОВАНО

Горячих Игорь А.И.
3 июля 2018 г.



Схема расположения земельного участка,

расположенного примерно в 27 м по направлению на северо-запад от ориентира (здание),
расположенного за пределами участка, адрес ориентира:
Архангельская обл., Пинежский район, п. Таежный, дом 20.

Площадь земельного участка: 174 кв.м.

Разрешённое использование: "Объекты гаражного назначения".

Категория земель: "Земли населенных пунктов".

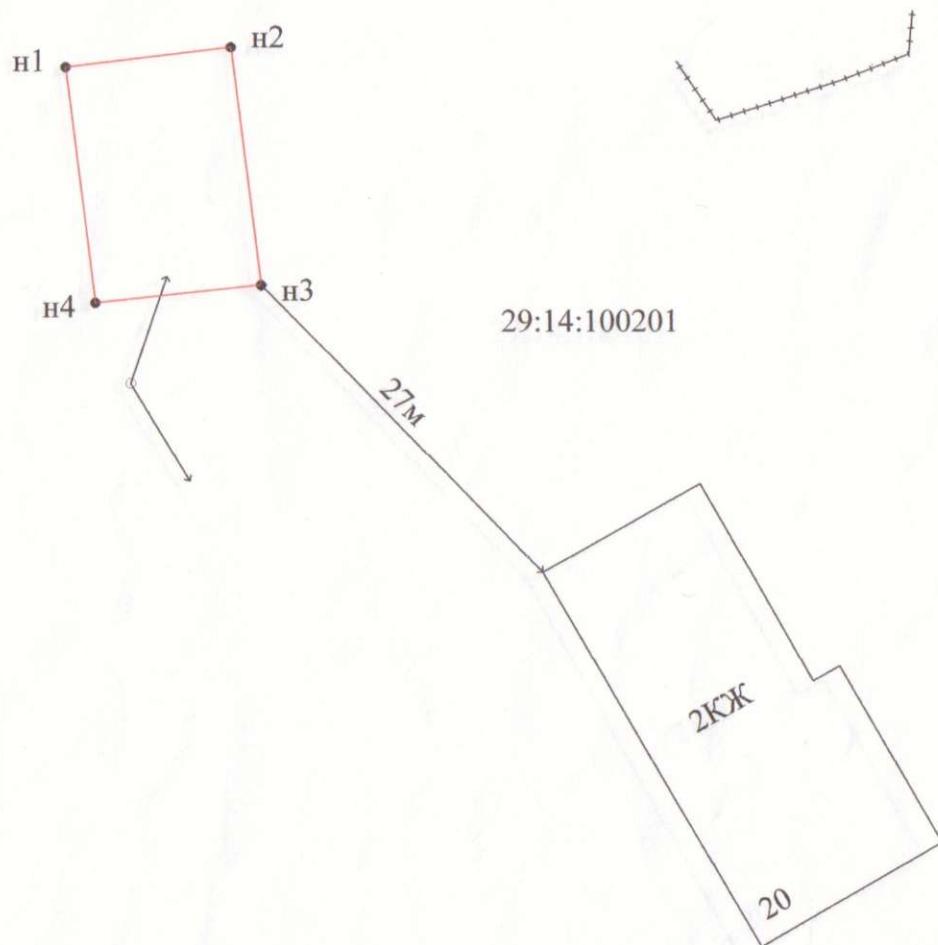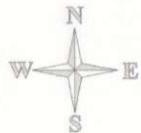

Масштаб 1:500

Описание смежеств:

от т. н1 до т. н1 - земли государственной собственности, территория муниципального образования "Шилегское".

Согласовано Баранов У.Р. Инженер

Согласовано "Альянстеллознегро" Архангельский филиал
ПАО «Ростелеком»

Согласовано СОГЛАСОВАНО

Согласовано 20.07.2018 г.
Н.Н. Жоломод

Утверждено постановлением администрации
МО "Пинежский район"
от _____ № _____


Схема расположения земельного участка,
расположенного примерно в 16 м по направлению на юго-запад от ориентира (здание),
расположенного за пределами участка, адрес ориентира:

Архангельская обл., Пинежский район, д. Еркино, ул. Народная, дом 106.

Площадь земельного участка: 756 кв.м.

Разрешённое использование: "Для ведения личного подсобного хозяйства".

Категория земель: "Земли населенных пунктов".

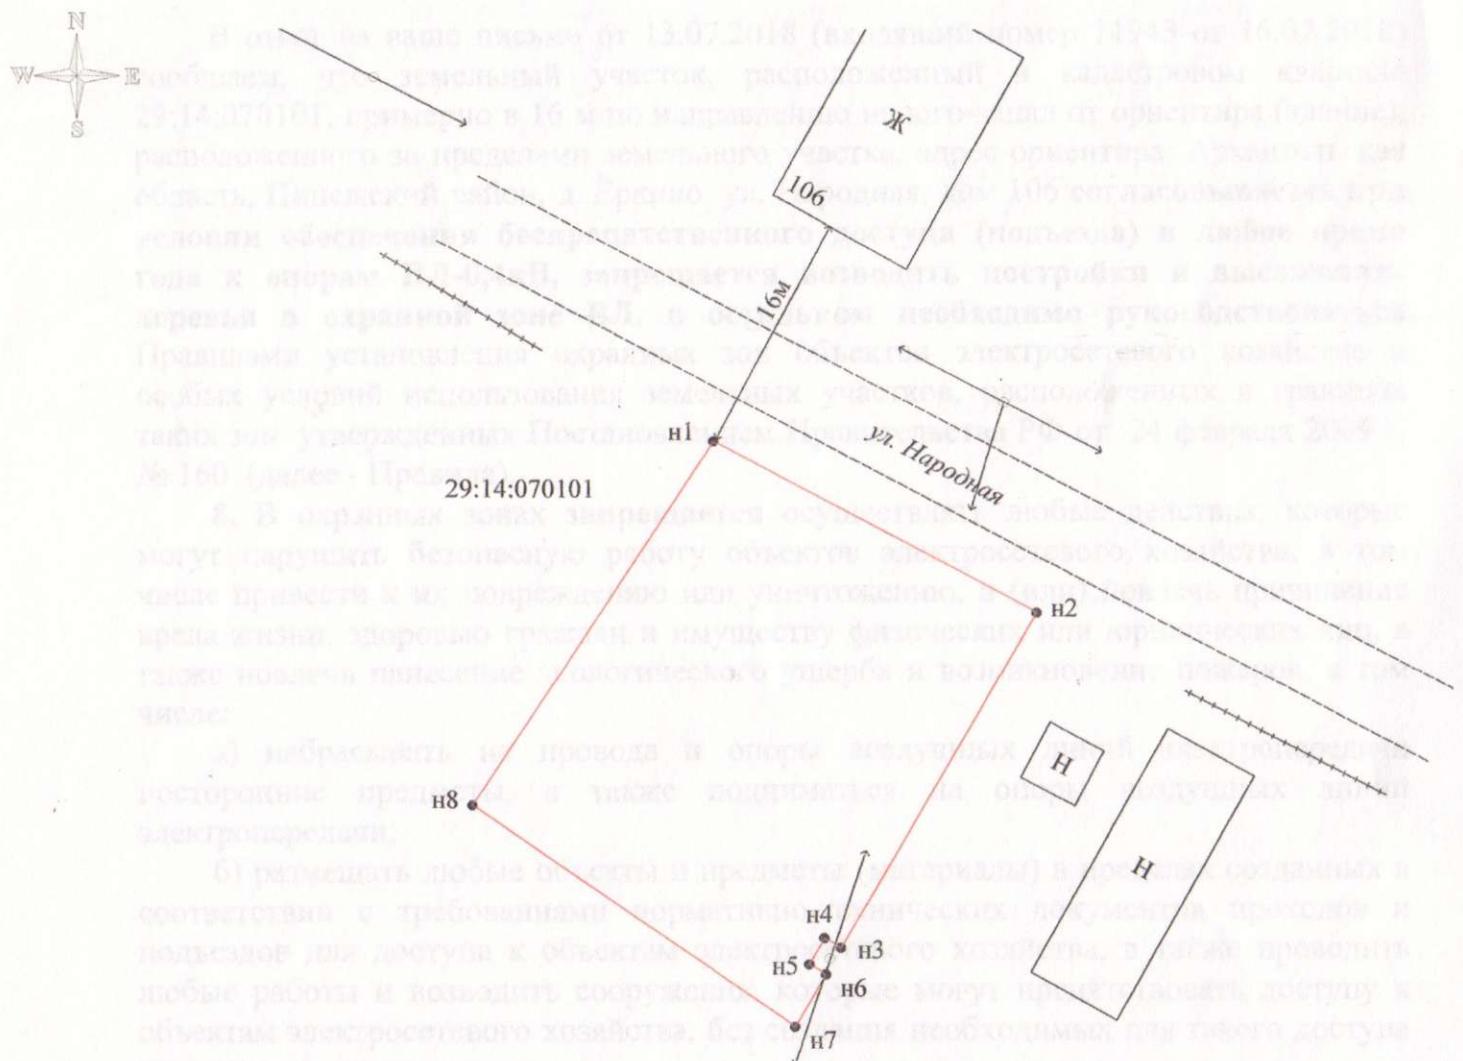

Масштаб 1:500

Описание смежеств:

от т. н1 до т. н1 - земли государственной собственности, территория муниципального образования "Кушкопальское".

Земли санатория

10. В пределах огороженных зон без письменного решения о согласовании с органами муниципального и физическими лицами запрещаются: