

Согласовано \_\_\_\_\_

Согласовано \_\_\_\_\_

Согласовано \_\_\_\_\_

Согласовано \_\_\_\_\_

Утверждено постановлением администрации  
МО "Пинежский район"  
от \_\_\_\_\_ № \_\_\_\_\_

АДМИНИСТРАЦИЯ  
Пинежский муниципальный район  
Ф. Абрамов ул. д.43А.  
с. Карпогоры

Варобьеву И.В.

Таланна ул., дом 39а, кв. 13,  
с. Карпогоры


**Схема расположения земельного участка,**  
расположенного примерно в 63 м по направлению на северо-запад от ориентира (здание),  
расположенного за пределами участка, адрес ориентира:

Архангельская обл., Пинежский район, д. Городецк, ул. Колхозная, дом 1.

Площадь земельного участка: 810 кв.м.

Разрешённое использование: "Строительная промышленность".

Категория земель: "Земли населенных пунктов".

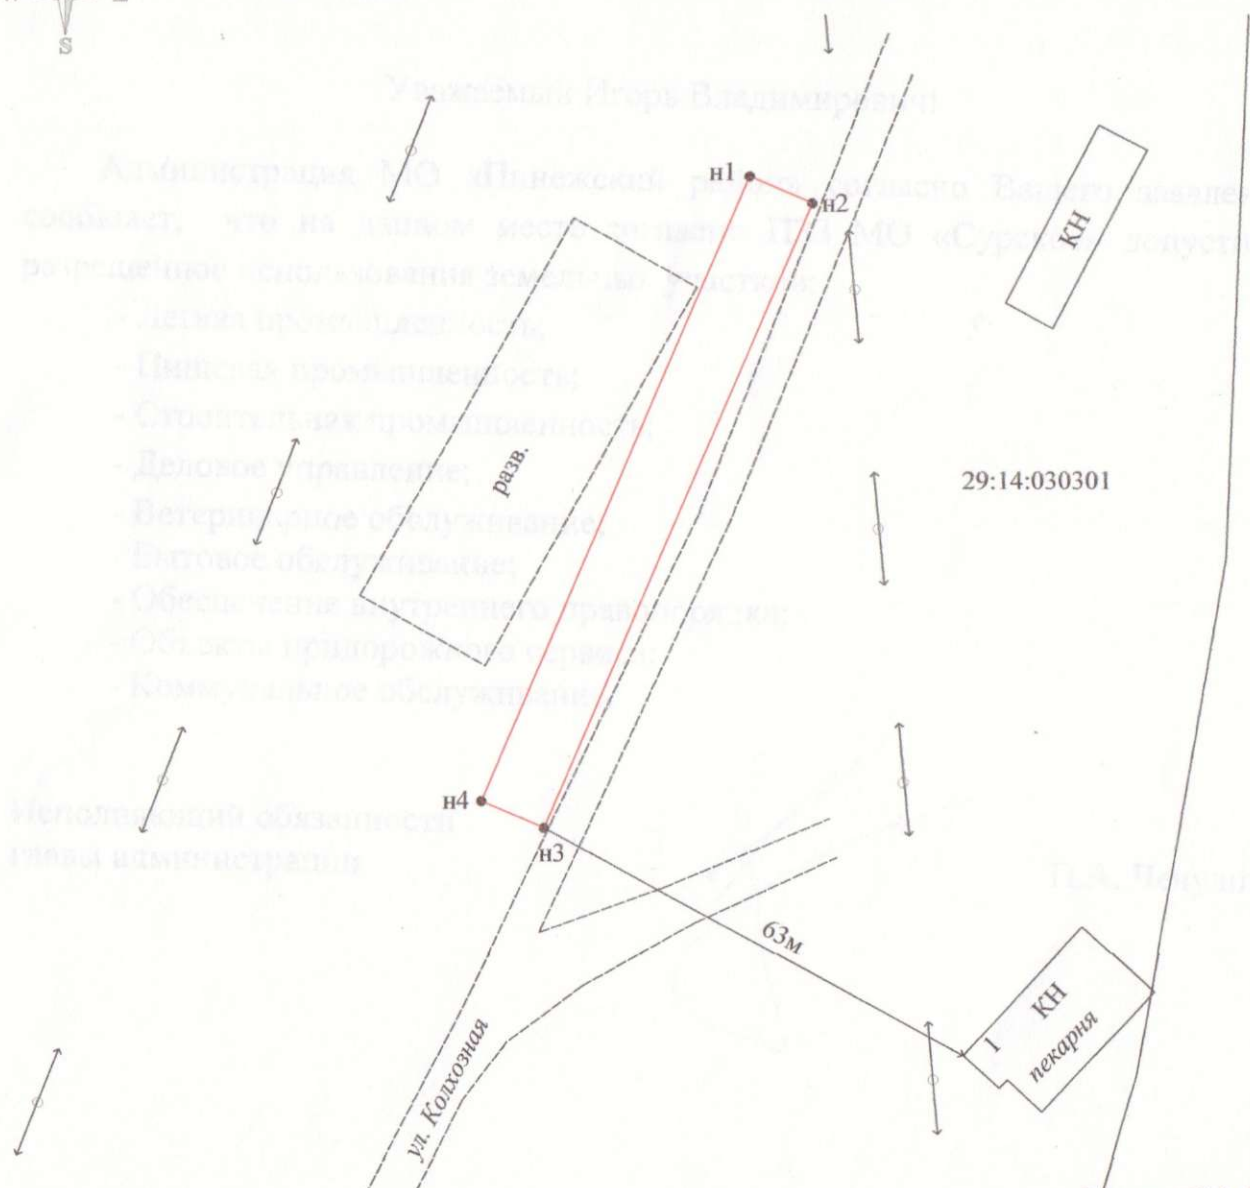

Масштаб 1:1000

**Описание смежеств:**

от т. n1 до т. n1 - земли государственной собственности, территория муниципального образования "Сурское".

Согласовано \_\_\_\_\_

Согласовано \_\_\_\_\_

Согласовано \_\_\_\_\_

Согласовано \_\_\_\_\_


Утверждено постановлением администрации  
МО "Пинежский район"  
от \_\_\_\_\_ № \_\_\_\_\_

**Схема расположения земельного участка,**  
расположенного примерно в 35 м по направлению на восток от ориентира (здание),  
расположенного за пределами участка, адрес ориентира:  
Архангельская обл., Пинежский район, с. Карпогоры, ул. Авиаторов, дом 23.

Площадь земельного участка: 867 кв.м.

Разрешённое использование: "Склады".

Категория земель: "Земли населенных пунктов".

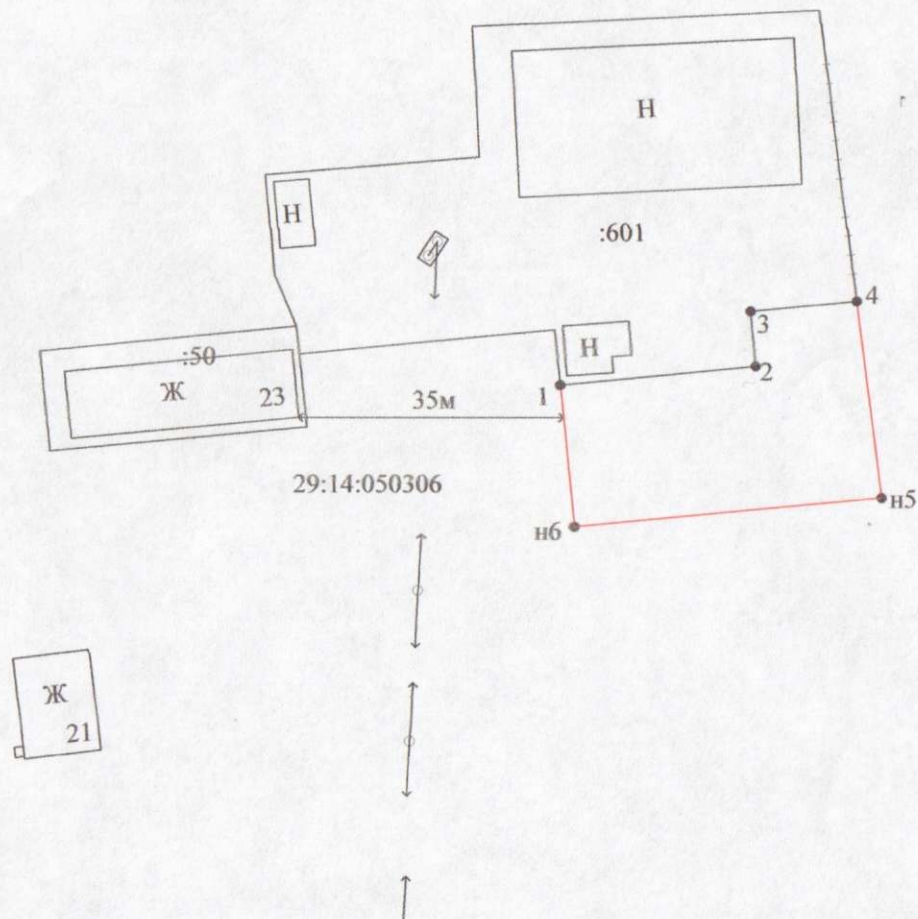

Масштаб 1:1000

**Описание смежеств:**

от т. 1 до т. 4 - земельный участок с кадастровым номером 29:14:050306:601;

от т. 4 до т. 1 - земли государственной собственности, территория муниципального образования "Карпогорское".