

СХЕМА РАСПОЛОЖЕНИЯ ЗЕМЕЛЬНОГО УЧАСТКА
 на кадастровом плане территории кадастрового квартала 29:14:050303

УТВЕРЖДЕНО

образуемого путём раздела земельного участка с кадастровым номером 29:14:050303:118, расположенного примерно в 50 метрах от ориентира по направлению на юго-запад. Почтовый адрес ориентира: обл. Архангельская, р-н Пинежский, с. Карпогоры, ул. Ленина, дом 47а


" " 2023 г. №

Условное обозначение образуемого земельного участка: :118:ЗУ1;

Площадь: 3609 кв.м;

Местоположение: обл. Архангельская, р-н Пинежский, с. Карпогоры, ул. Ленина;

Категория земель: Земли населенных пунктов

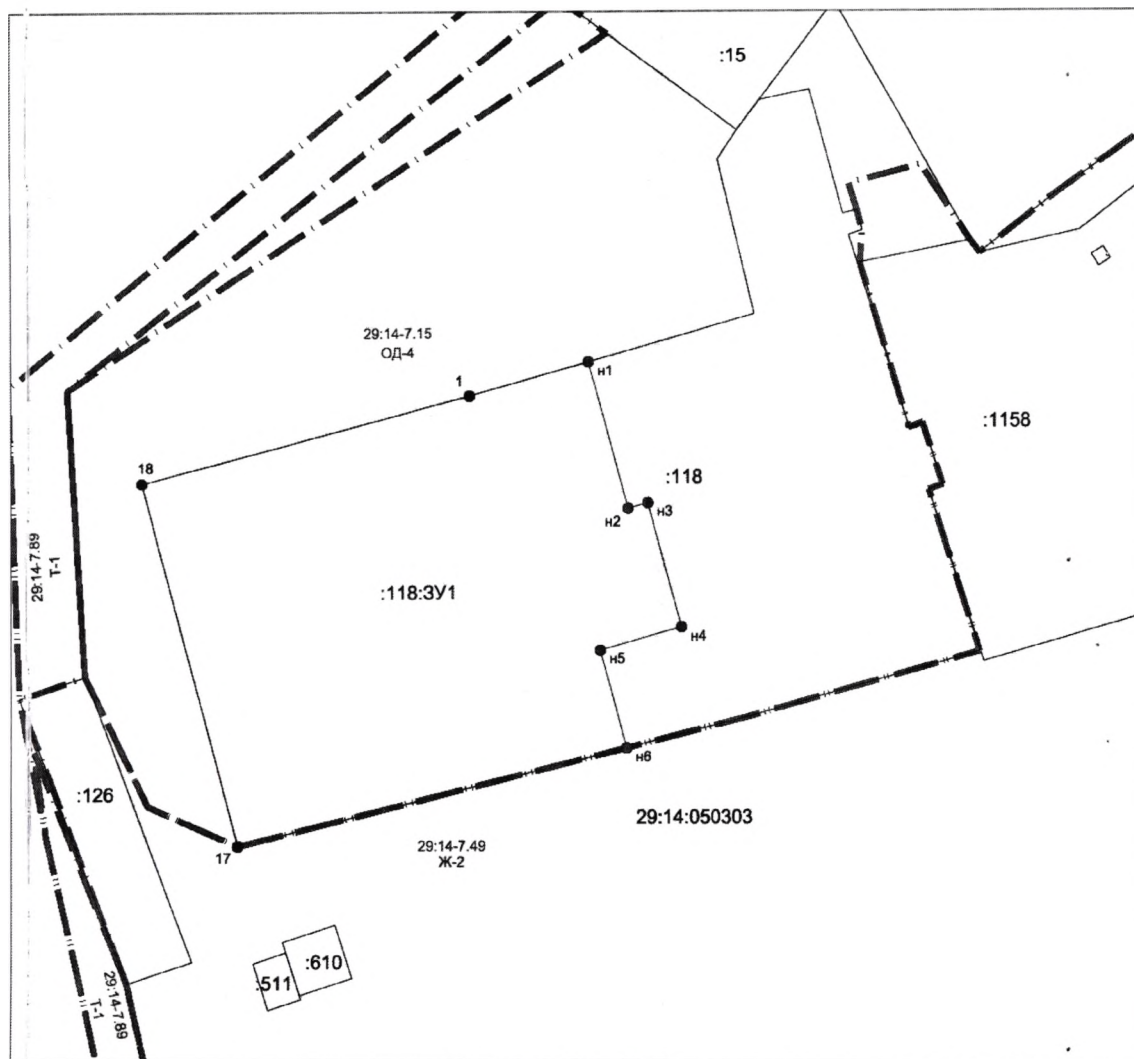

Масштаб 1:1000

Каталог координат поворотных точек границы земельного участка

- Условные обозначения:**
- существующая граница земельного участка, имеющаяся в ЕГРН сведения о которой достаточны для определения ее местоположения;
 - граница земельного участка, образуемая при проведении кадастровых работ;
 - граница населенного пункта;
 - ОД-4 - обозначение территориальной зоны;
 - :118 - номер существующего земельного участка в кадастровом квартале;
 - :118:ЗУ1 - обозначение образуемого земельного участка;
 - 29 14:050303 - номер кадастрового квартала;
 - 1 ● - обозначение и наименование характерной точки границы существующего земельного участка, сведения о которой позволяют однозначно определить ее местоположение на местности;
 - n1 ● - обозначение и наименование вновь образованной характерной точки границы существующего земельного участка, сведения о которой позволяют однозначно определить ее местоположение на местности.

Условный номер земельного участка :118:ЗУ1		
Площадь земельного участка 3609 кв.м		
Номер точки	Координаты	
	X	Y
18	589677.19	3419262.56
1	589689.66	3419310.28
n1	589694.54	3419327.71
n2	589673.41	3419333.53
n3	589674.20	3419336.42
n4	589656.33	3419341.35
n5	589653.04	3419329.44
n6	589638.96	3419333.32
17	589624.96	3419276.52
18	589677.19	3419262.56

Система координат: МСК-29