


Графическое описание местоположения границ публичного сервитута
на земельном участке с кадастровым номером 29:14:000000:1
на кадастровом плане территории кадастрового квартала 29:14:050202.

Приложение
от " " " " 2019 г. №

2019 г. №

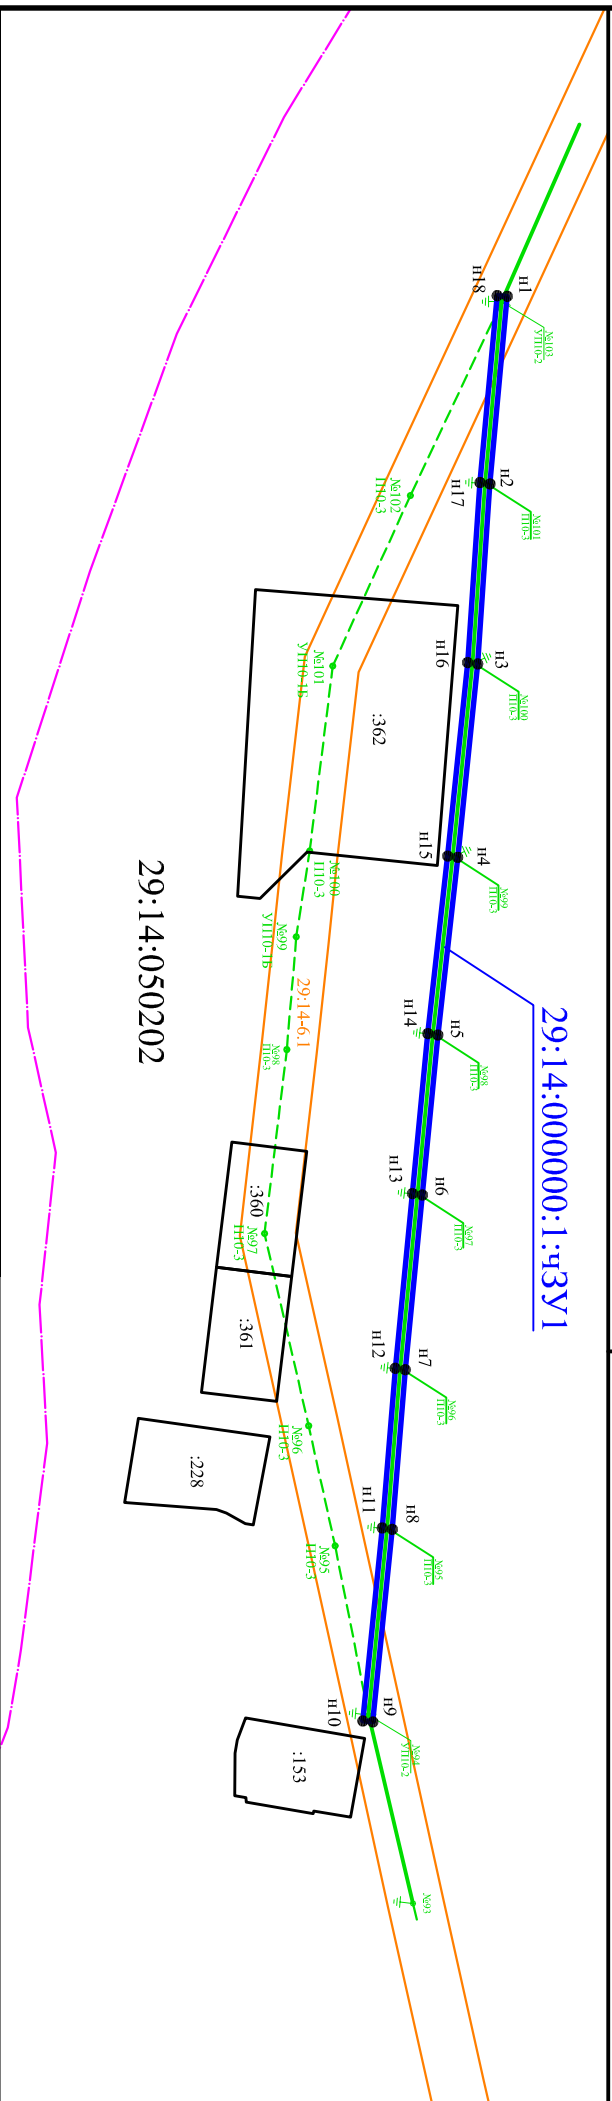

Площадь публичного сервитута -2270 кв.м

Обозначение характерных точек границы	Координаты, м		Обозначение характерных точек границы	Координаты, м		Обозначение характерных точек границы	Координаты, м	
	X	Y		X	Y		X	Y
n1	590 166,55	3 414 739,65	n8	590 120,94	3 415 228,84	n15	590 142,94	3 414 961,69
n2	590 159,70	3 414 814,09	n9	590 113,24	3 415 305,22	n16	590 150,86	3 414 884,94
n3	590 154,82	3 414 885,48	n10	590 109,25	3 415 304,84	n17	590 155,73	3 414 813,55
n4	590 146,91	3 414 962,23	n11	590 116,98	3 415 228,30	n18	590 162,56	3 414 739,39
n5	590 139,03	3 415 032,68	n12	590 122,16	3 415 164,95	n1	590 166,55	3 414 739,65
n6	590 132,91	3 415 096,17	n13	590 128,95	3 415 095,63			
n7	590 126,12	3 415 165,49	n14	590 135,07	3 415 032,14			

Условные обозначения:

- кадастровый квартал;
- кадастровый номер земельного участка, учтенного в ЕТРН;
- кадастровый номер зоны с особыми условиями использования территории;
- характерная точка границы, сведения о которой позволяют однозначно определить ее положение на местности;
- границы кадастровых кварталов;
- границы красных линий градостроительных кварталов;
- границы публичного сервитута;
- границы зоны с особыми условиями использования территории;
- существующая часть границы, сведения о которой достаточны для определения ее местоположения;
- линия электропередачи ВЛ-10кВ;
- линия электропередачи ВЛ-10кВ (демонтируемая).



Масштаб 1:20000	Масштаб 1:3000
Лист 1	Листов 1
Индивидуальный предприниматель Петров Андрей Александрович	Подпись
Кадастровый инженер	Дата
Петров А. А.	2019
Номер реестрации	Масштаб