


Приложение №2
к Схеме размещения рекламных
конструкций на территории
муниципального образования
"Пинежского муниципального района"

Схема размещения рекламной конструкции №1 (в с. Карпогоры)

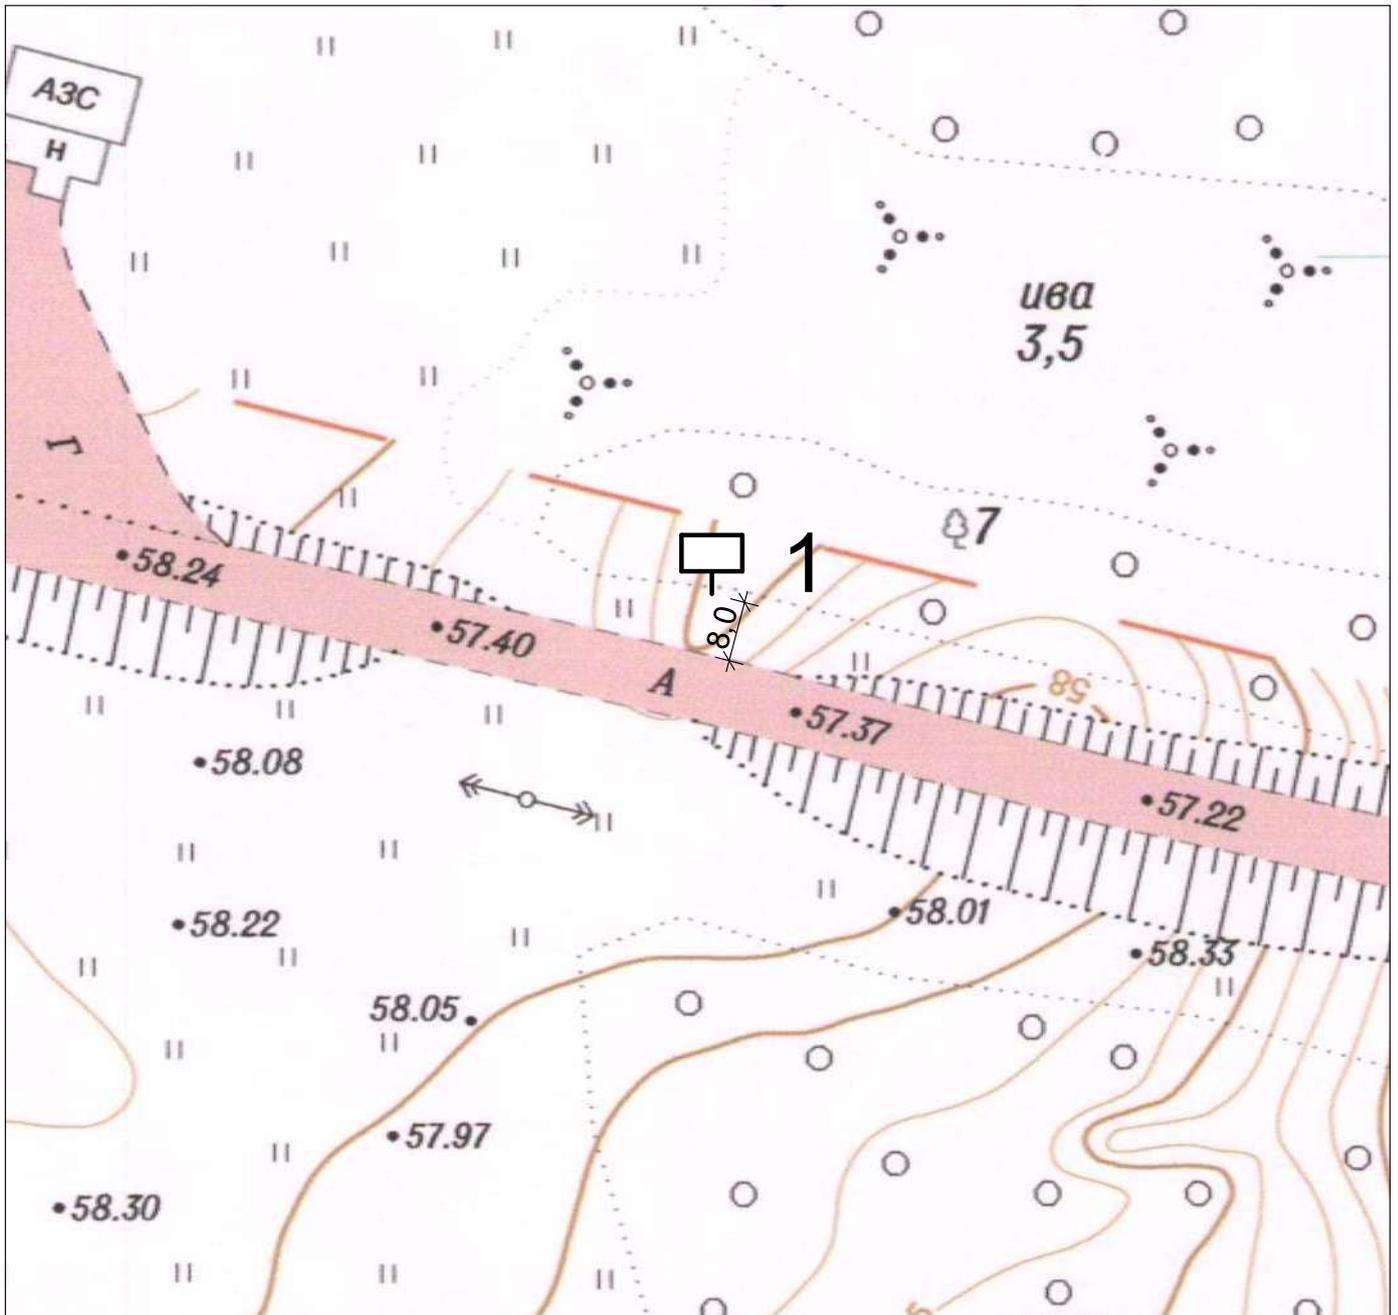


M1:1000

Примечание:

- Рекламная конструкция №1 (проект), расположена в 55 м. на северо-запад относительно ориентира (здание):
Архангельская обл., Пинежский р-н, с. Карпогоры,
ул. Заречная, д.13
- Щитовые установки малого формата
- Информационное поле 6,0 x 3,0 м; двухсторонний
- Общая площадь информационного поля - 36,0 м²



Схема размещения рекламной конструкции №2 (в с. Карпогоры)

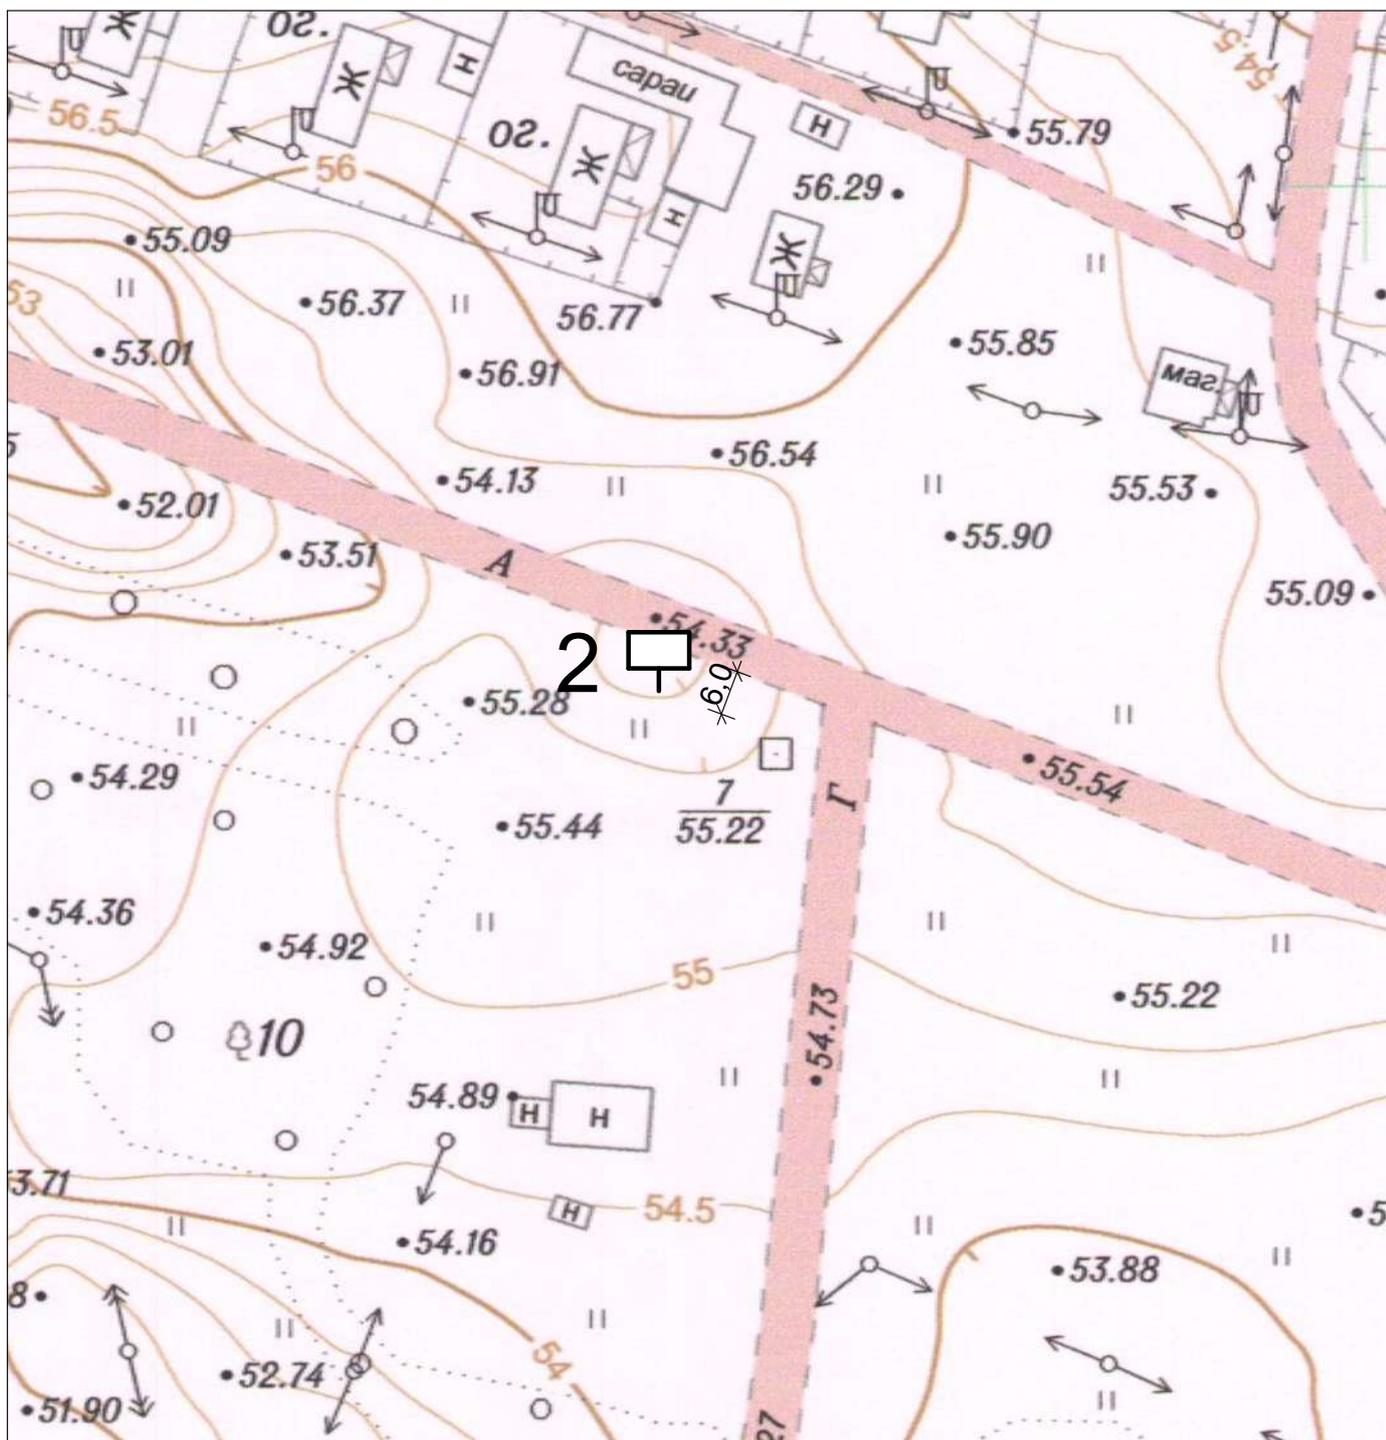

M1:1000


Примечание:

- Рекламная конструкция №2 (проект), расположена в 55 м. на юго-запад относительно ориентира (здание):
Архангельская обл., Пинежский р-н, с. Карпогоры,
ул. Лесная, д.15в



- Щитовые установки малого формата
- Информационное поле 6,0 x 3,0 м; двухсторонний
- Общая площадь информационного поля - 36,0 м²

Схема размещения рекламной конструкции №3 (в с. Карпогоры)

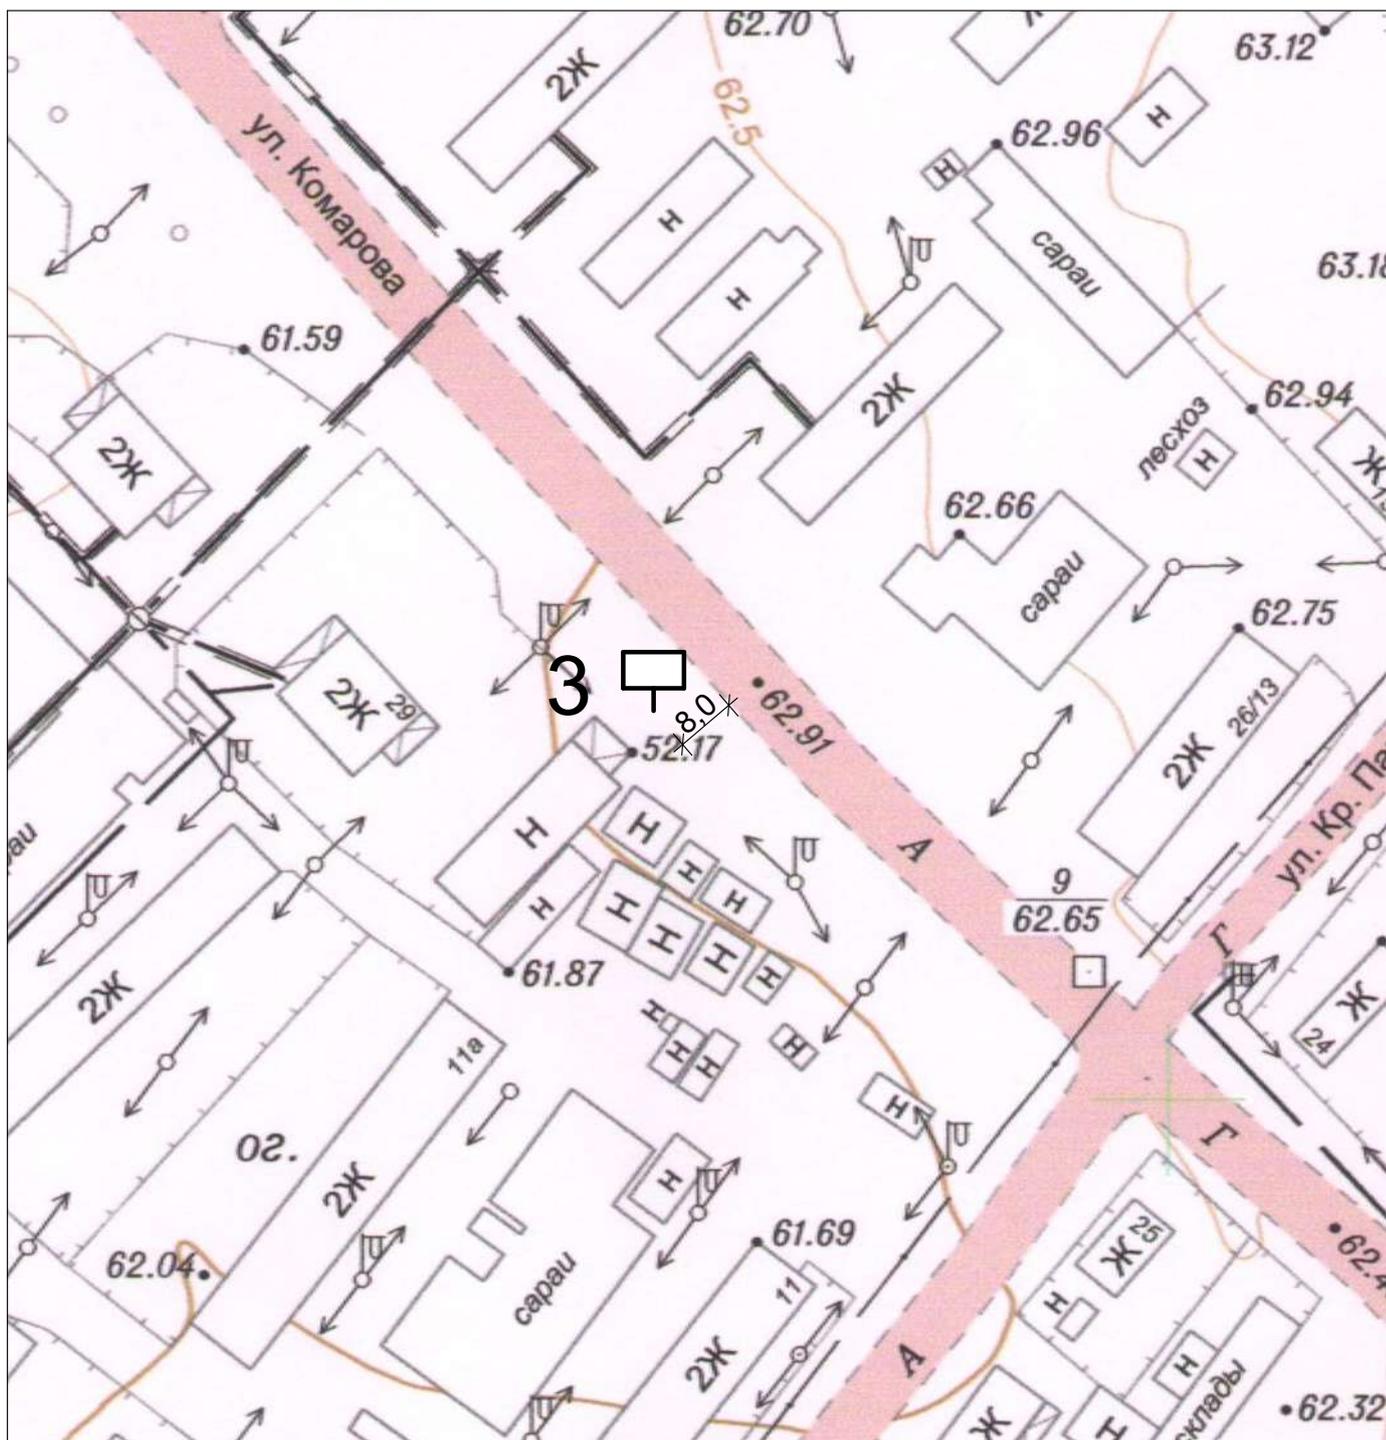

M1:1000


Примечание:

- Рекламная конструкция №3 (проект), расположена в 34 м. на юго-восток относительно ориентира: Архангельская обл., Пинежский р-он, с. Карпогоры, ул. Комарова, д. 29



- Щитовые установки малого формата
- Информационное поле 2 x 1,2 м; двухсторонний
- Общая площадь информационного поля - 4,8 м²

Схема размещения рекламной конструкции №4 (в с. Карпогоры)

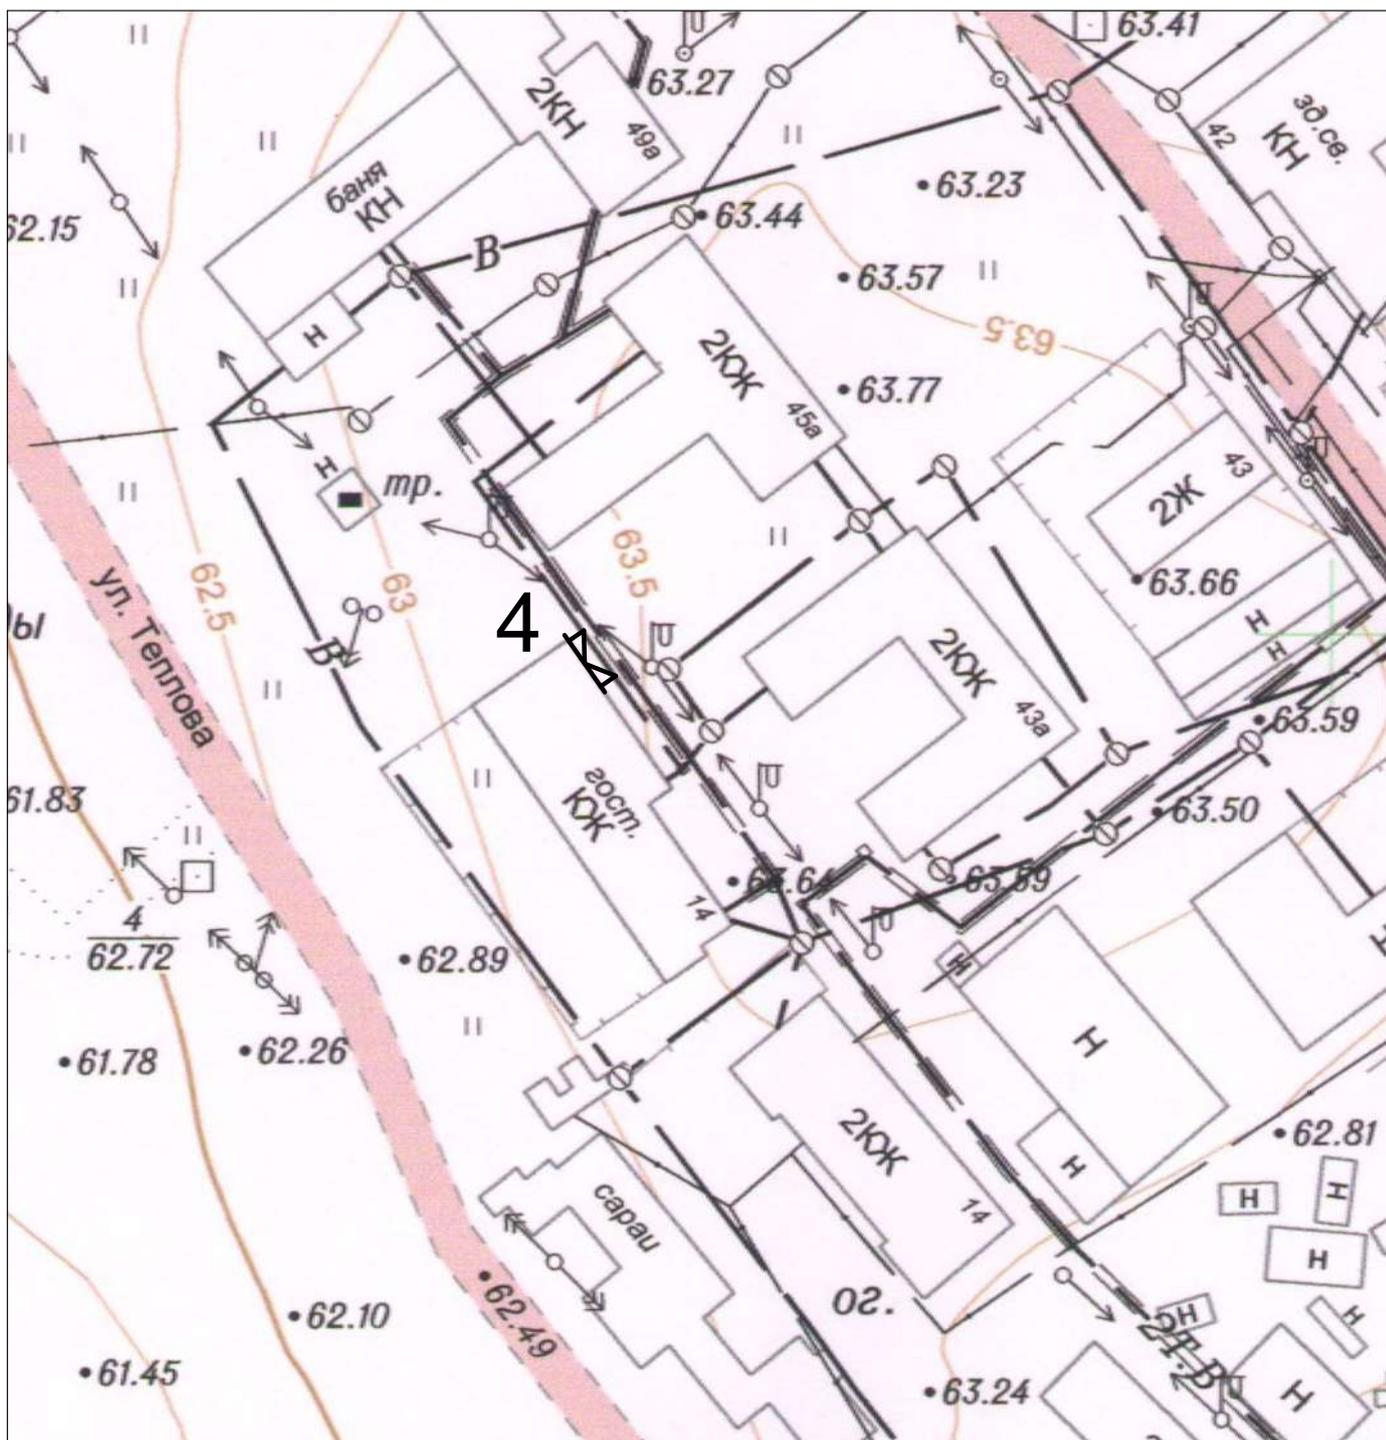


M1:1000

Примечание:

- Рекламная конструкция №4 (проект), расположена по адресу: Архангельская обл., Пинежский р-он, с. Карпогоры, ул. Ф. Абрамова, д. 14.

- ▤ - Настенное панно (брандмауэр) малого формата
- Информационное поле 2 x 1 м; односторонний
- Общая площадь информационного поля - 2,0 м²

Схема размещения рекламной конструкции №5 (в п. Сога)

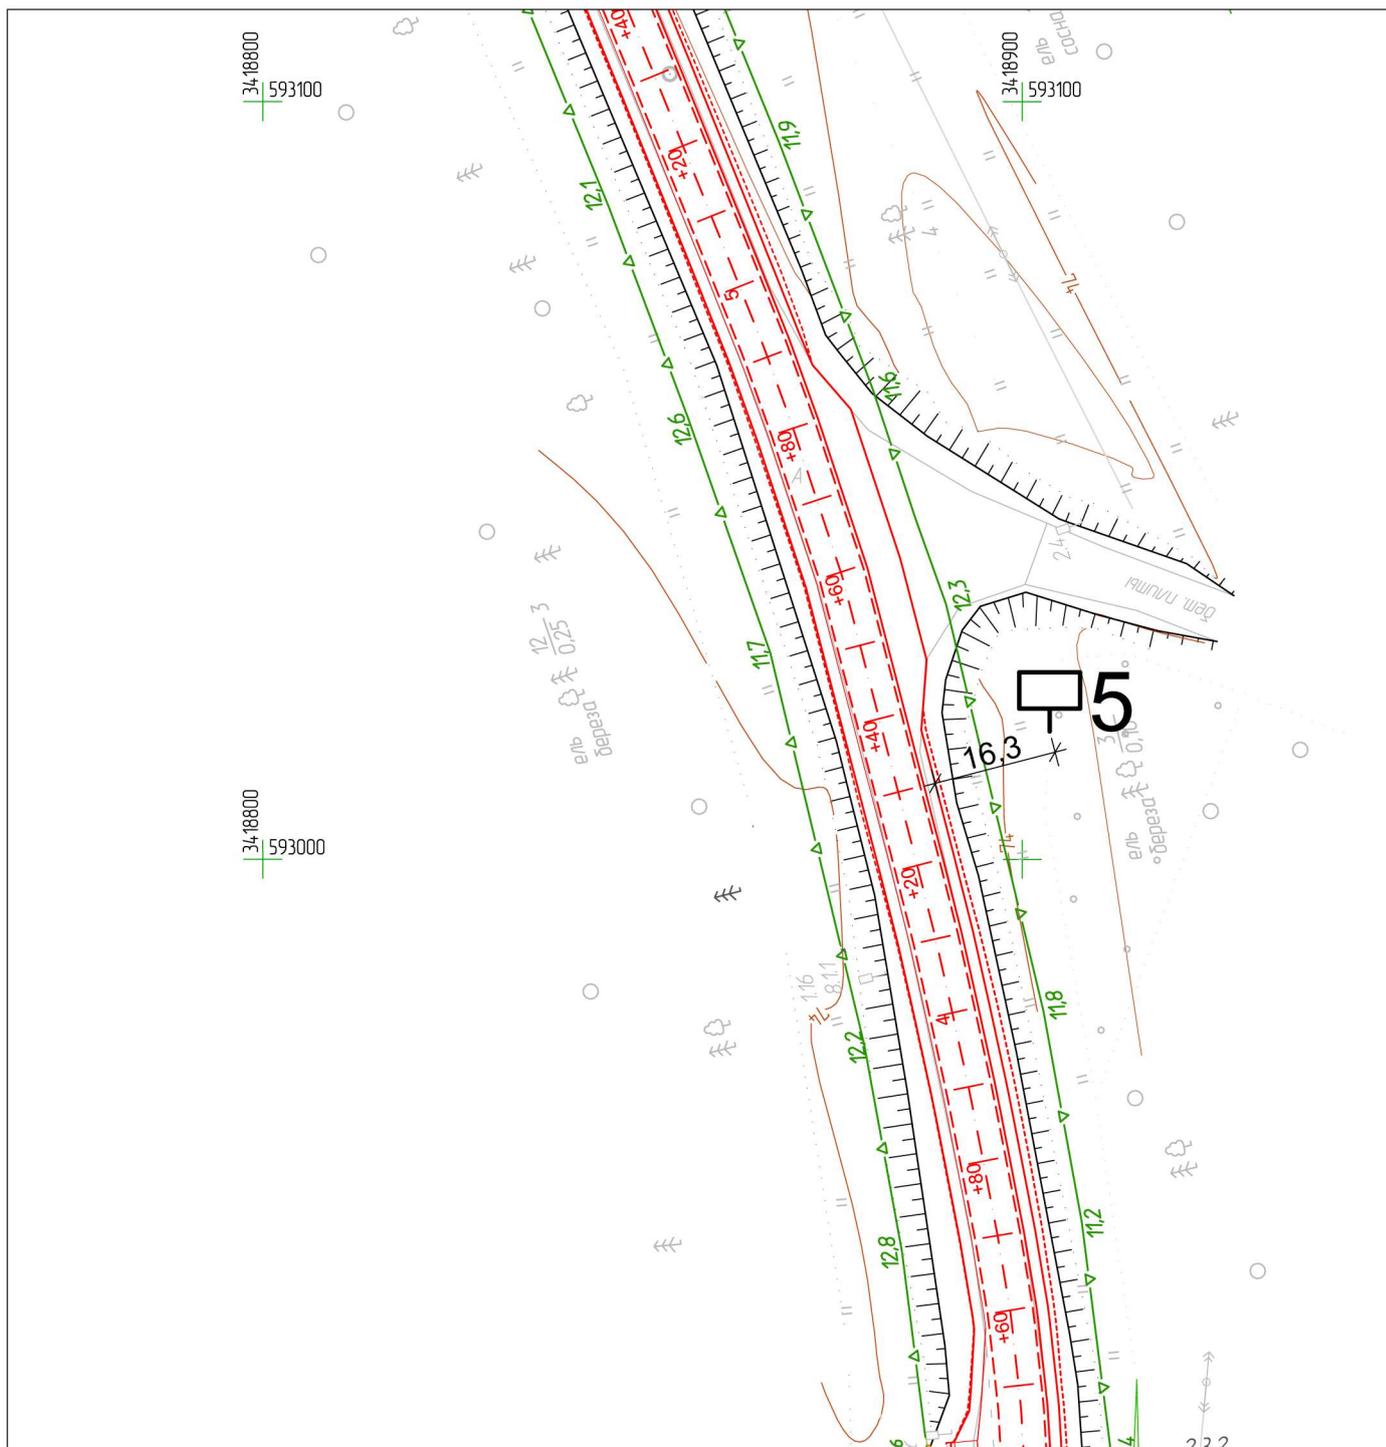

M1:1000


Примечание:

- Рекламная конструкция №5 (проект), расположена в 829 м. на северо-запад относительно ориентира (здание):
Архангельская обл., Пинежский р-н, п. Сога,
ул. Лесная, дом 3



- Щитовые установки малого формата
- Информационное поле 6,0 x 3,0 м; двухсторонний
- Общая площадь информационного поля - 36,0 м²

Схема размещения рекламной конструкции №6 (в п. Пинега)

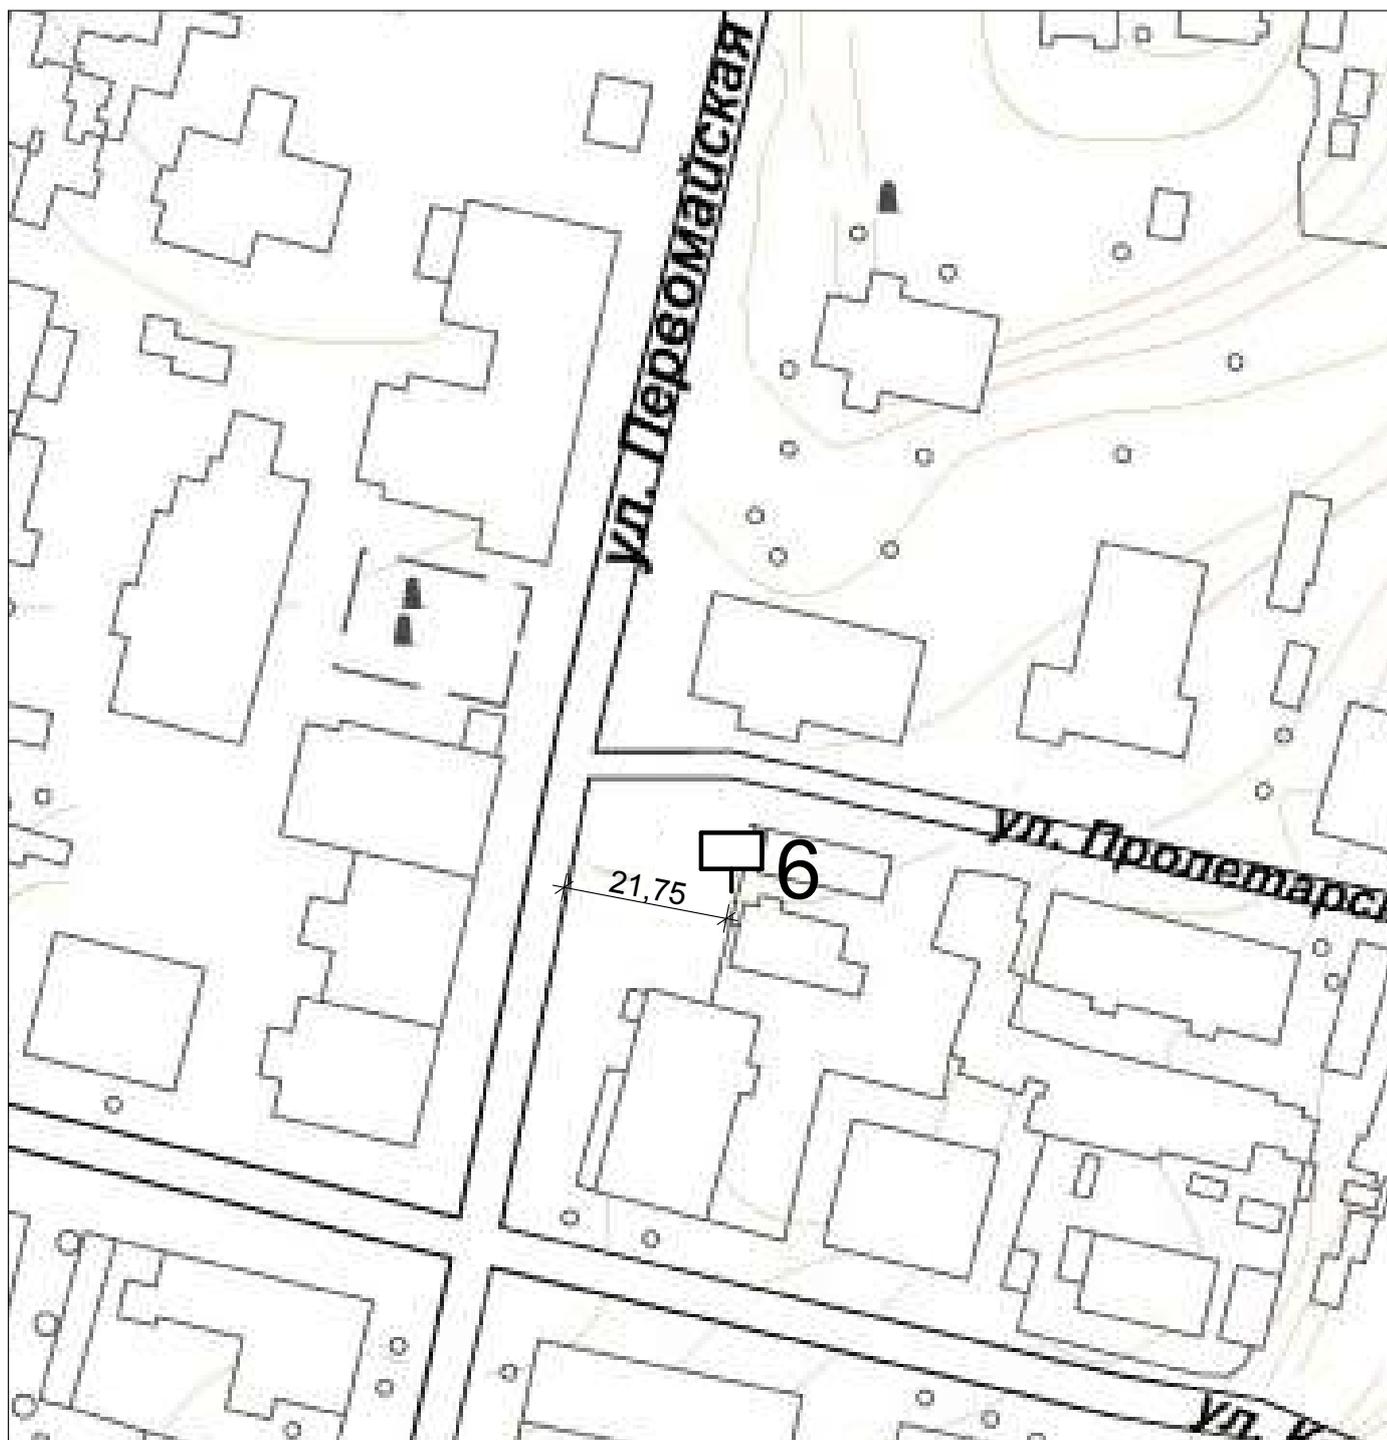

M1:1000

Примечание:

- Рекламная конструкция №6 (проект), расположена
примено в 22 м. на север относительно ориентира (здание):
Архангельская обл., Пинежский р-н, п. Пинега,
ул. Первомайская, д.38



- Щитовые установки малого формата

- Информационное поле 6,0 x 3,0 м; двухсторонний

- Общая площадь информационного поля - 36,0 м²