

Публичный сервитут с целью размещения объекта электросетевого хозяйства  
(КТП№74 Центр Еркино, КТПН-160-10/0,4У1, 160кВт)

Приложение  
к постановлению администрации  
МО "Пинежский район"

в кадастровом квартале 29:14:070101,  
расположенного по адресу: Архангельская область, Пинежский район,  
сельское поселение "Кушкопальское", д. Еркино


от "\_\_\_" "\_\_\_\_\_" 2022 г. №\_\_\_\_\_

Система координат МСК 29

Метод определения координат: метод спутниковых геодезических измерений

Площадь публичного сервитута - 465 кв.м.

Обозначение характерных точек границ	координаты, м		Средняя квадратическая погрешность положения характерных точек границ (M <sub>t</sub> ), м
	X	Y	
1	576763,63	3432752,74	0,1
2	576748,95	3432768,18	0,1
3	576733,12	3432753,22	0,1
4	576747,88	3432737,73	0,1

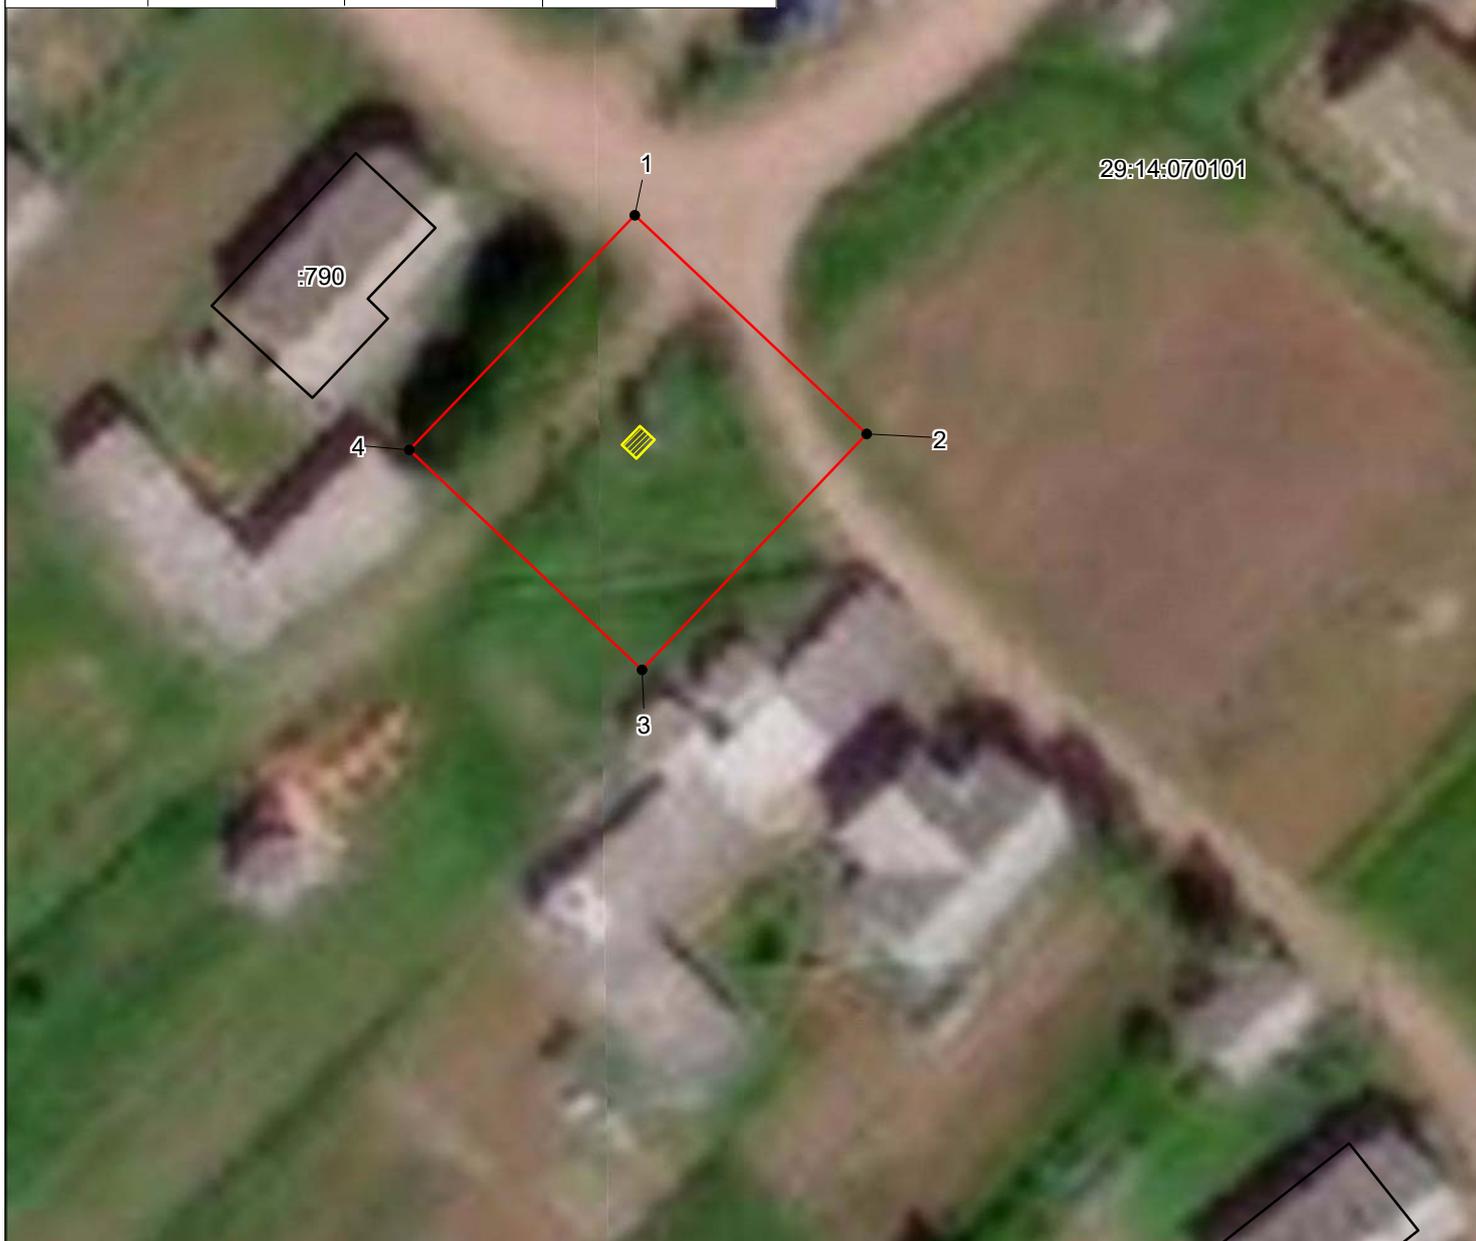

Масштаб 1:500

Условные обозначения

-  - ТП;
-  - границы публичного сервитута;
-  - границы кадастрового квартала по сведениям ЕГРН;
-  - границы земельных участков по сведениям ЕГРН;
- 29:19:033801 - номер кадастрового квартала
- :25 - обозначение кадастрового номера земельного участка