

Публичный сервитут с целью размещения объекта электросетевого хозяйства
(ГКТПн-400/10-0.4 п.Пинега у пожарного депо)

Приложение
к постановлению администрации
МО "Пинежский район"

в кадастровом квартале 29:14:140706, 29:14:140705,
расположенного по адресу: Архангельская область, Пинежский район,
МО "Пинежское", пос. Пинега


от "___" _____ 2022 г. № _____

Система координат МСК 29

Метод определения координат: метод спутниковых геодезических измерений

Площадь публичного сервитута - 563 кв.м.

Обозначение характерных точек границ	координаты, м		Средняя квадратическая погрешность положения характерных точек границ (M _t), м
	X	Y	
1	666286,72	3369401,63	0,1
2	666264,13	3369408,55	0,1
3	666257,15	3369385,78	0,1
4	666279,74	3369378,86	0,1

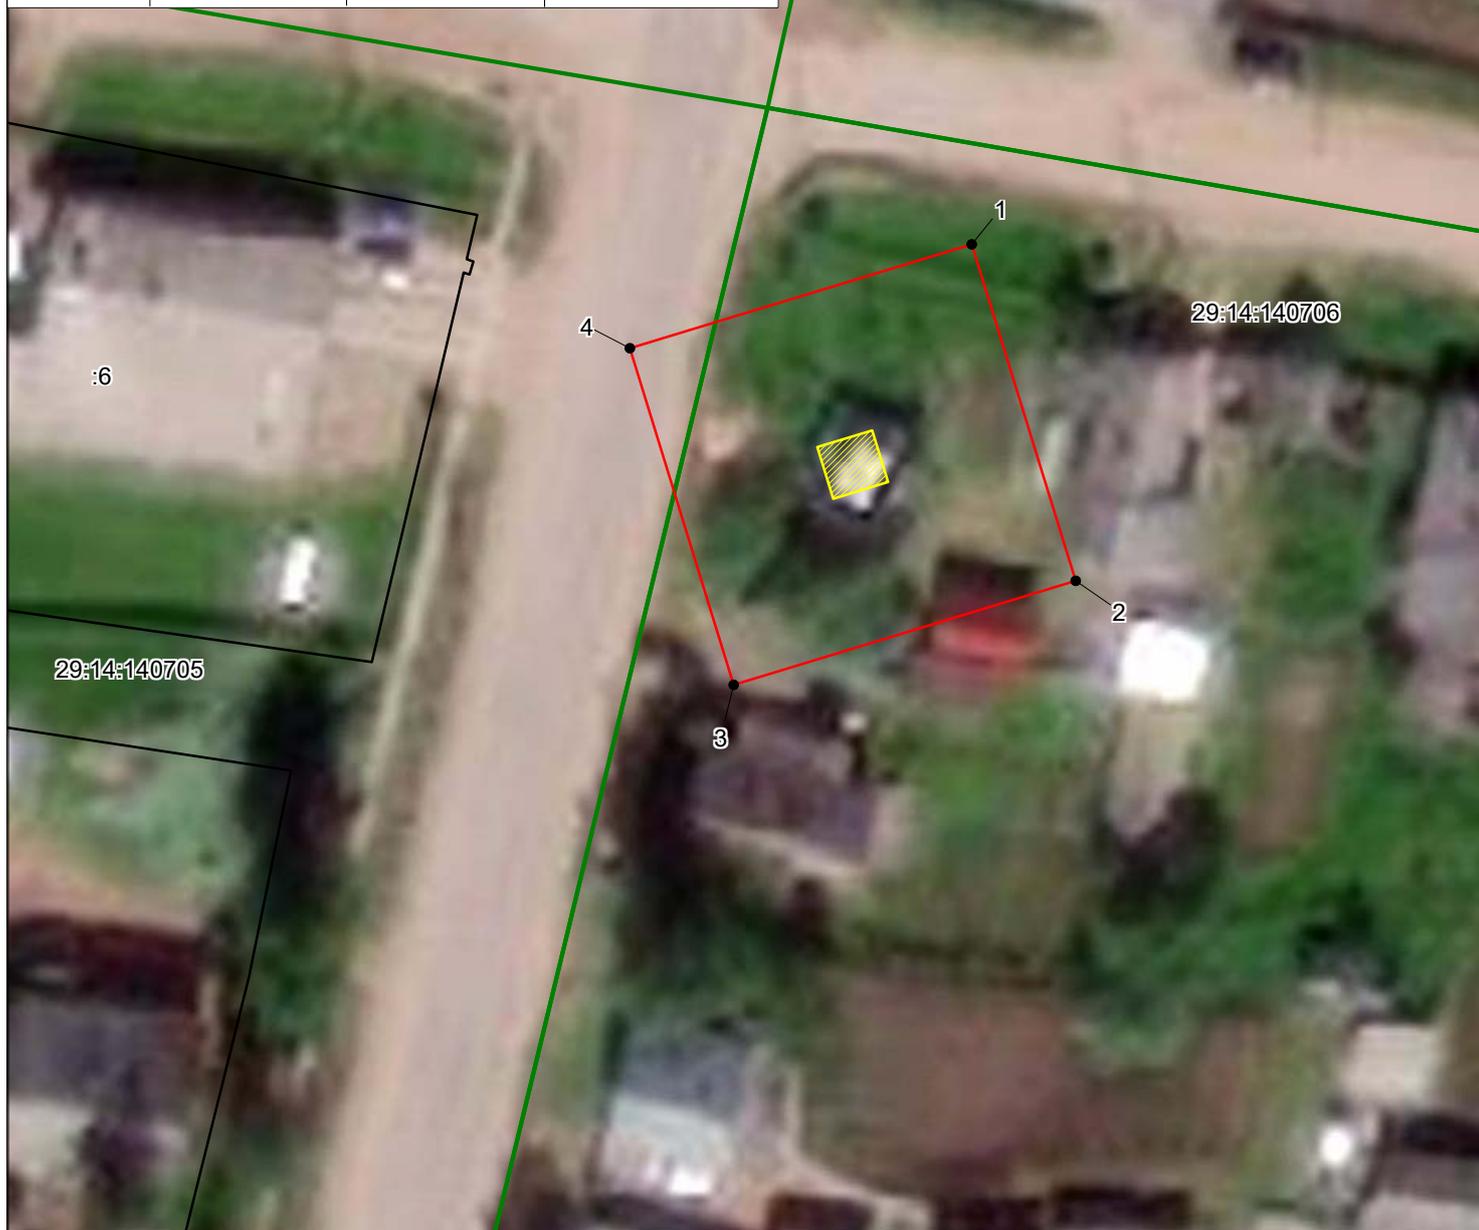

Масштаб 1:500

Условные обозначения

-  - ТП;
-  - границы публичного сервитута;
-  - границы кадастрового квартала по сведениям ЕГРН;
-  - границы земельных участков по сведениям ЕГРН;
- 29:19:033801 - номер кадастрового квартала
- :25 - обозначение кадастрового номера земельного участка