

Публичный сервитут с целью размещения объекта электросетевого хозяйства
(КТП-250 с ТМ-160 сз"Россия" Пин.р-он)

Приложение
к постановлению администрации
МО "Пинежский район"

в кадастровом квартале 29:14:050401,
расположенного по адресу: Архангельская область, Пинежский район,
сельское поселение "Карпогорское", д. Ваймуша


от "___" _____ 2022 г. № _____

Система координат МСК 29

Метод определения координат: метод спутниковых геодезических измерений

Площадь публичного сервитута - 562 кв.м.

Обозначение характерных точек границ	координаты, м		Средняя квадратическая погрешность положения характерных точек границ (M _t), м
	X	Y	
1	585697,79	3423930,44	0,1
2	585679,08	3423944,56	0,1
3	585664,79	3423925,31	0,1
4	585683,58	3423911,18	0,1

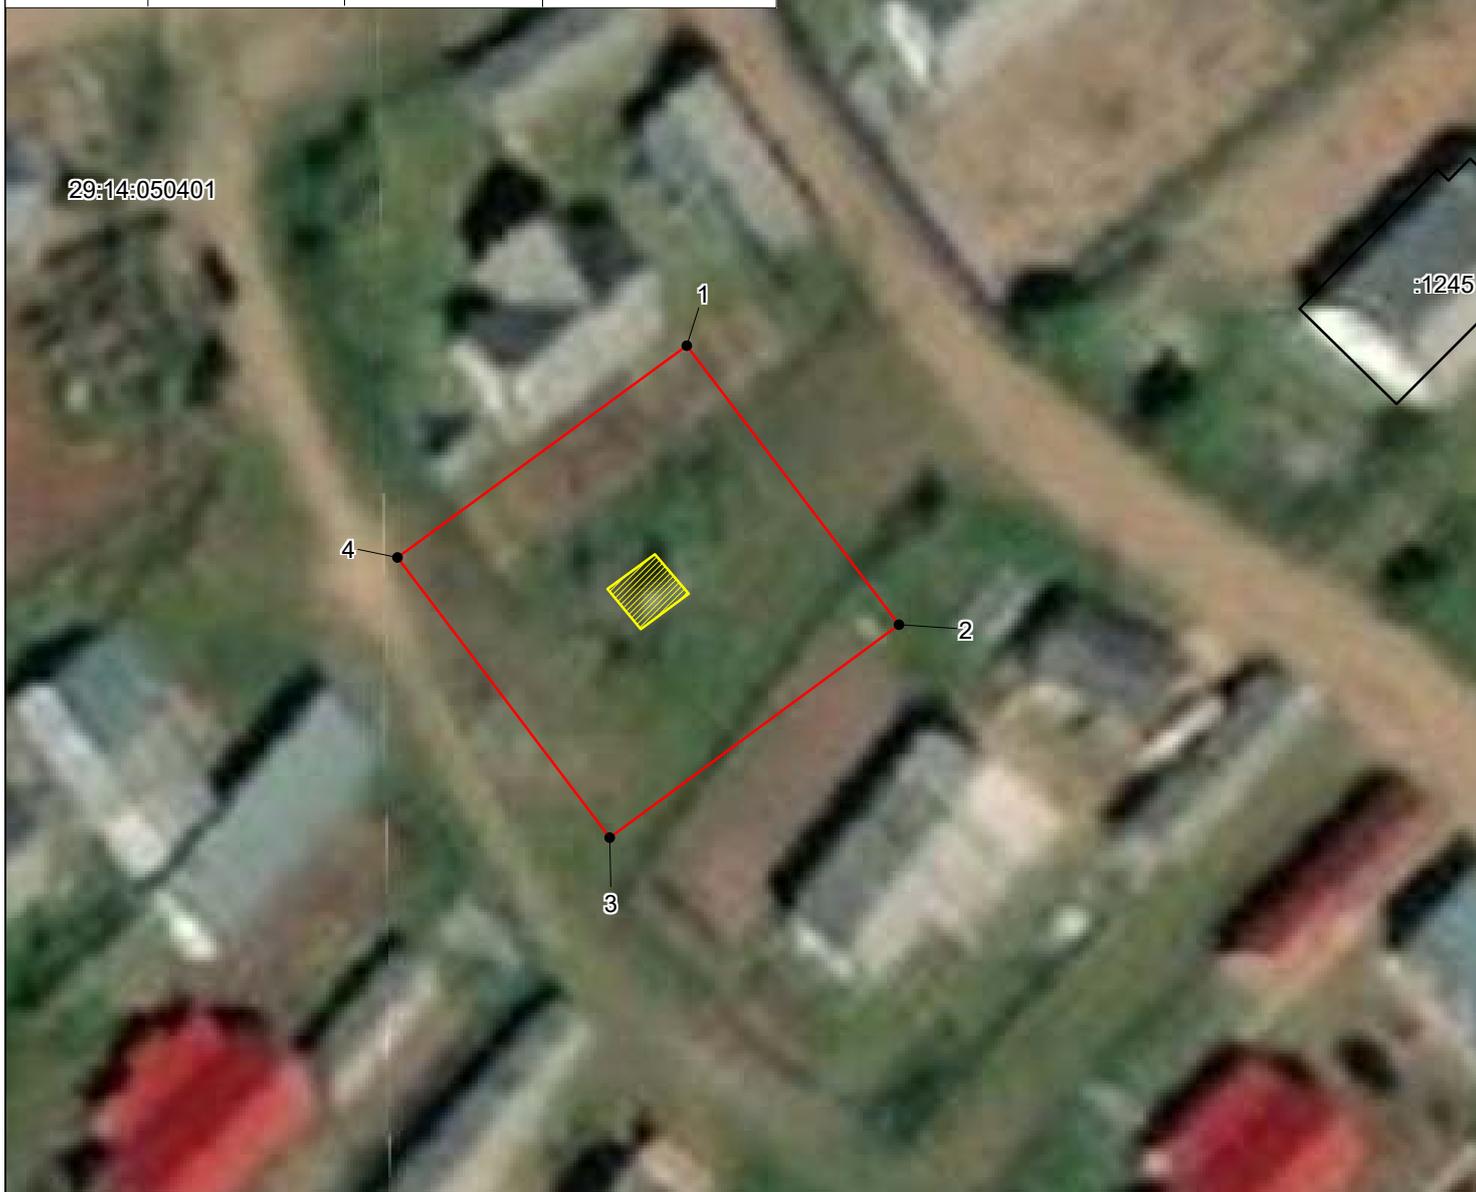

Масштаб 1:500

Условные обозначения

-  - ТП;
-  - границы публичного сервитута;
-  - границы кадастрового квартала по сведениям ЕГРН;
-  - границы земельных участков по сведениям ЕГРН;
- 29:19:033801 - номер кадастрового квартала
- :25 - обозначение кадастрового номера земельного участка