

						<b>37-23-AP</b>		
						Культурно-досуговый центр в пос. Пинега Архангельской области		
Изм.	Кол.уч.	Лист	№ Док.	Подп.	Дата	Стадия	Лист	Листов
Разраб.		Калиненко ОВ.			26.04.2023	П	1	
Вед. инженер								
Архитектор		Калиненко ГИ						
Архитектор		Калиненко ОВ.						
Н. контр.		Калиненко АГ.				Фасады в осях Д-А, А-Д.		
ГИП		Калиненко АГ.				 Проектная мастерская <b>АРХКУД</b>		



						<b>37-23-AP</b>		
						Культурно-досуговый центр в пос. Пинега Архангельской области		
Изм.	Кол.уч.	Лист	№ Док.	Подп.	Дата	Стадия	Лист	Листов
Разраб.		Калиненко О.В.			26.04.2023	П	2	
Вед. инженер								
Архитектор		Калиненко Г.И.						
Архитектор		Калиненко О.В.						
Н. контр.		Калиненко А.Г.						
ГИП		Калиненко А.Г.						
						Фасады в осях 10-1, 1-10.		
						 Проектная мастерская <b>АРХКУД</b>		



Паспорт цветового решения фасадов

№	Наименование	Вид отделки	Цвет	Колер	Примечание	№	Наименование	Вид отделки	Цвет	Колер	Примечание	
1	Основная плоскость стены	Композитные кассеты		Белый		17	Торец кровли	Композитные кассеты	Белый	Белый	
2	Основная плоскость стены	Фиброцементные листы	Белый	Белый		18	Подшивка кровли	Композитные кассеты		Дерево серо-коричневое	
3	Основная плоскость стены	Фиброцементные листы		Светло – серый		20	Откосы окон	Металлический лист с полимерным покрытием		Белый	Светло – серый	см. примечание 3	
4	Отдельный декор стены	Композитные кассеты		Тёмно – коричневый		21	Отливы окон	Металлический лист с полимерным покрытием		Серый	см. примечание 2	
5	Отдельный декор стены	Композитные кассеты		Дерево серо-коричневое		<p>1. Цвет тонировки остекления на главном фасаде, для позиции 13 в паспорте цветового решения, подобрать и согласовать на рабочей стадии проектирования.</p> <p>2. Отливы окон выполнить в тон оконных рам.</p> <p>3. Откосы окон выполнить в цвет фасада на фоне которого они находятся. В местах примыкания к окну композита с декором под дерево, откос выполнить в составе этой кассеты или отдельно из этого же материала.</p>	
6	Оконные рамы, входные группы, двери	ПВХ, Алюминиевый профиль		Серый	
7	Цоколь	Керамогранит 300*600		Тёмно – серый	
8	Ступени входа	Бесшовное резиновое покрытие		Тёмно – коричневый		<table border="1" style="width: 100%; border-collapse: collapse;"> <tr> <td colspan="6" style="text-align: center;"><b>37-23-AP</b></td> </tr> <tr> <td colspan="6" style="text-align: center;">Культурно-досуговый центр в пос. Пинега Архангельской области</td> </tr> <tr> <td>Изм.</td> <td>Кол.уч.</td> <td>Лист</td> <td>№ Док.</td> <td>Подп.</td> <td>Дата</td> </tr> <tr> <td>Разраб.</td> <td></td> <td>Калиненко О.В.</td> <td></td> <td></td> <td>26.04.2023</td> </tr> <tr> <td>Вед. инженер</td> <td></td> <td></td> <td></td> <td></td> <td></td> </tr> <tr> <td>Архитектор</td> <td></td> <td>Калиненко Г.И.</td> <td></td> <td></td> <td></td> </tr> <tr> <td>Архитектор</td> <td></td> <td>Калиненко О.В.</td> <td></td> <td></td> <td></td> </tr> <tr> <td>Н. контр.</td> <td></td> <td>Калиненко А.Г.</td> <td></td> <td></td> <td></td> </tr> <tr> <td>ГИП</td> <td></td> <td>Калиненко А.Г.</td> <td></td> <td></td> <td></td> </tr> <tr> <td colspan="6" style="text-align: center;">Стадия</td> <td>Лист</td> <td>Листов</td> </tr> <tr> <td colspan="6" style="text-align: center;">П</td> <td>3</td> <td></td> </tr> <tr> <td colspan="6" style="text-align: center;">Цветовое решение фасада в осях Д-А. Паспорт цветового решения.</td> <td colspan="2" style="text-align: center;"> </td> </tr> </table>						<b>37-23-AP</b>						Культурно-досуговый центр в пос. Пинега Архангельской области						Изм.	Кол.уч.	Лист	№ Док.	Подп.	Дата	Разраб.		Калиненко О.В.			26.04.2023	Вед. инженер						Архитектор		Калиненко Г.И.				Архитектор		Калиненко О.В.				Н. контр.		Калиненко А.Г.				ГИП		Калиненко А.Г.				Стадия						Лист	Листов	П						3		Цветовое решение фасада в осях Д-А. Паспорт цветового решения.							
<b>37-23-AP</b>	
Культурно-досуговый центр в пос. Пинега Архангельской области	
Изм.	Кол.уч.	Лист	№ Док.	Подп.	Дата	
Разраб.		Калиненко О.В.			26.04.2023	
Вед. инженер	
Архитектор		Калиненко Г.И.	
Архитектор		Калиненко О.В.	
Н. контр.		Калиненко А.Г.	
ГИП		Калиненко А.Г.	
Стадия						Лист	Листов	
П						3	
Цветовое решение фасада в осях Д-А. Паспорт цветового решения.	
9	Кровля	Металлическая фальцованная кровля		Графитовый-серый	
10	Ограждения лестниц	Металл с атмосферостойкой порошковой окраской		Тёмно – серый	
12	Стекло прозрачное			Прозрачное	
13	Стекло тонированное			Полупрозрачное	Оттенок тонировки согласовать на рабочей стадии	
14	Лестница наружная	Металл с атмосферостойкой порошковой окраской		Тёмно – серый	
15	Лестница наружная	Металл с атмосферостойкой порошковой окраской		Тёмно – серый	



1. Цвет тонировки остекления на главном фасаде, для позиции 13 в паспорте цветового решения, подобрать и согласовать на рабочей стадии проектирования.
2. Отливы окон выполнить в тон оконных рам.
3. Откосы окон выполнить в цвет фасада на фоне которого они находятся. В местах примыкания к окну композита с декором под дерево, откос выполнить в составе этой кассеты или отдельно из этого же материала.


						37-23-AP		
						Культурно-досуговый центр в пос. Пинега Архангельской области		
Изм.	Кол.уч.	Лист	№Док.	Подп.	Дата	Стадия	Лист	Листов
Разраб.		Калиненко О.В.			26.04.2023	П	4	
Вед. инженер								
Архитектор		Калиненко Г.И.				Цветовое решение фасада в осях 10-1	Проектная мастерская <b>АРХкуд</b>	
Архитектор		Калиненко О.В.						
Н. контр.		Калиненко А.Г.						
ГИП		Калиненко А.Г.						



- 1. Цвет тонировки остекления на главном фасаде, для позиции 13 в паспорте цветового решения, подобрать и согласовать на рабочей стадии проектирования.
- 2. Отливы окон выполнить в тон оконных рам.
- 3. Откосы окон выполнить в цвет фасада на фоне которого они находятся. В местах примыкания к окну композита с декором под дерево, откос выполнить в составе этой кассеты или отдельно из этого же материала.

						<b>37-23-AP</b>			
						Культурно-досуговый центр в пос. Пинега Архангельской области			
Изм.	Кол.уч.	Лист	№Док.	Подп.	Дата	Цветовое решение фасада осях 1-10	Стадия	Лист	Листов
Разраб.		Калиненко О.В.			26.04.2023		П	5	
Вед. инженер									
Архитектор		Калиненко Г.И.							
Архитектор		Калиненко О.В.							
Н. контр.		Калиненко А.Г.							
ГИП		Калиненко А.Г.							



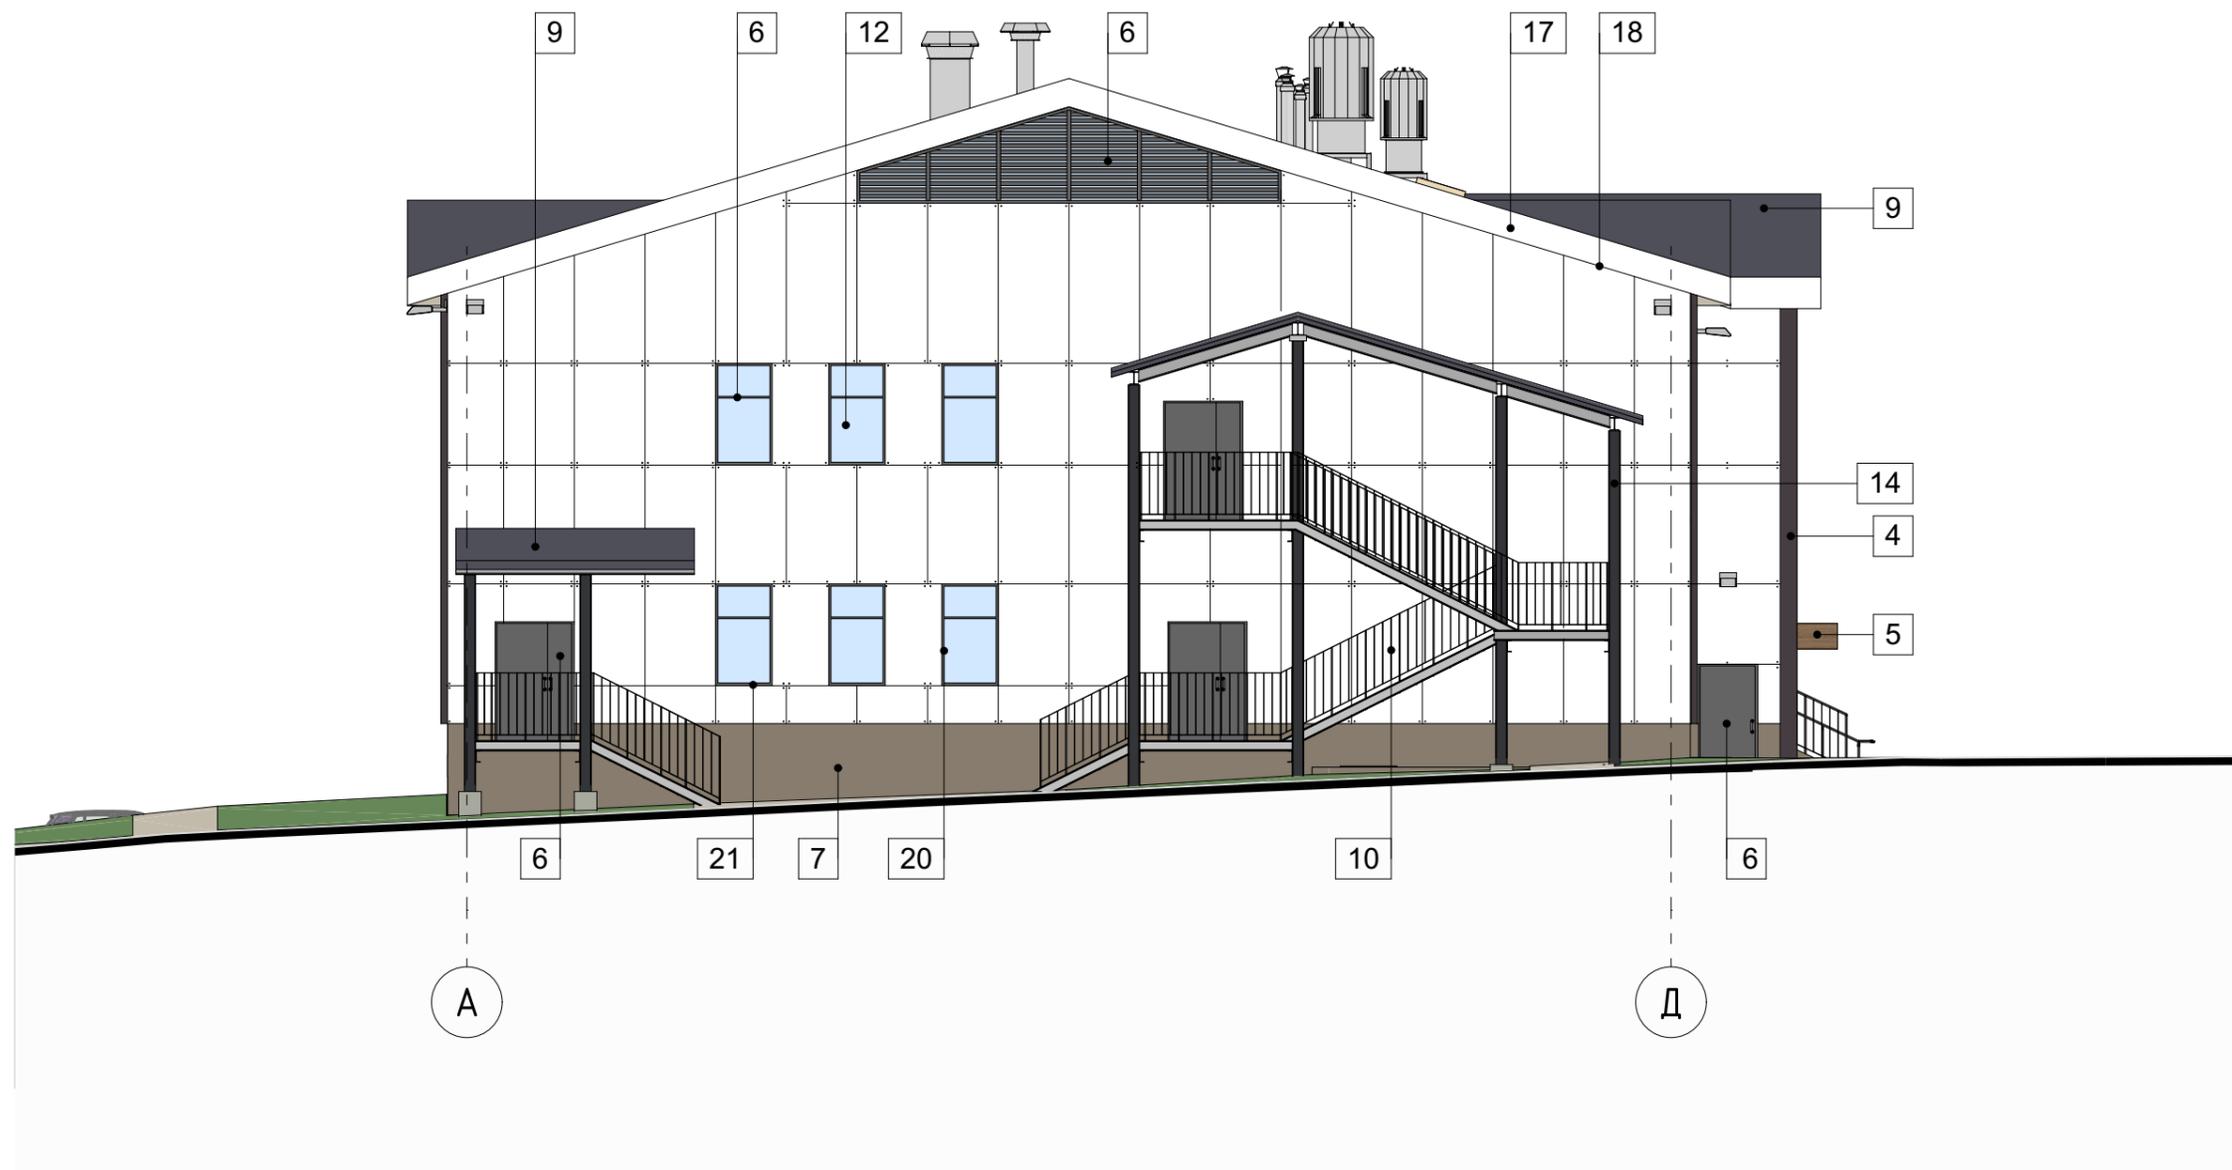

1. Цвет тонировки остекления на главном фасаде, для позиции 13 в паспорте цветового решения, подобрать и согласовать на рабочей стадии проектирования.
2. Отливы окон выполнить в тон оконных рам.
3. Откосы окон выполнить в цвет фасада на фоне которого они находятся. В местах примыкания к окну композита с декором под дерево, откос выполнить в составе этой кассеты или отдельно из этого же материала.

						37-23-AP		
						Культурно-досуговый центр в пос. Пинега Архангельской области		
Изм.	Кол.уч.	Лист	№ Док.	Подп.	Дата	Стадия	Лист	Листов
Разраб.		Калиненкова О.В.			26.04.2023	П	6	
Вед. инженер								
Архитектор		Калиненко Г.И.				Цветовое решение фасада в осях А-Д	 Проектная мастерская <b>АРХкуд</b>	
Архитектор		Калиненкова О.В.						
Н. контр.		Калиненко А.Г.						
ГИП		Калиненко А.Г.						