


Схема расположения границ публичного сервитута

Объект: Реконструкция ЛЭП-10 кВ, расположенная по адресу: Архангельская область, Пинежский район, МО "Шилегское", пос. Таежный

Приложение

от " " 2023 г. №

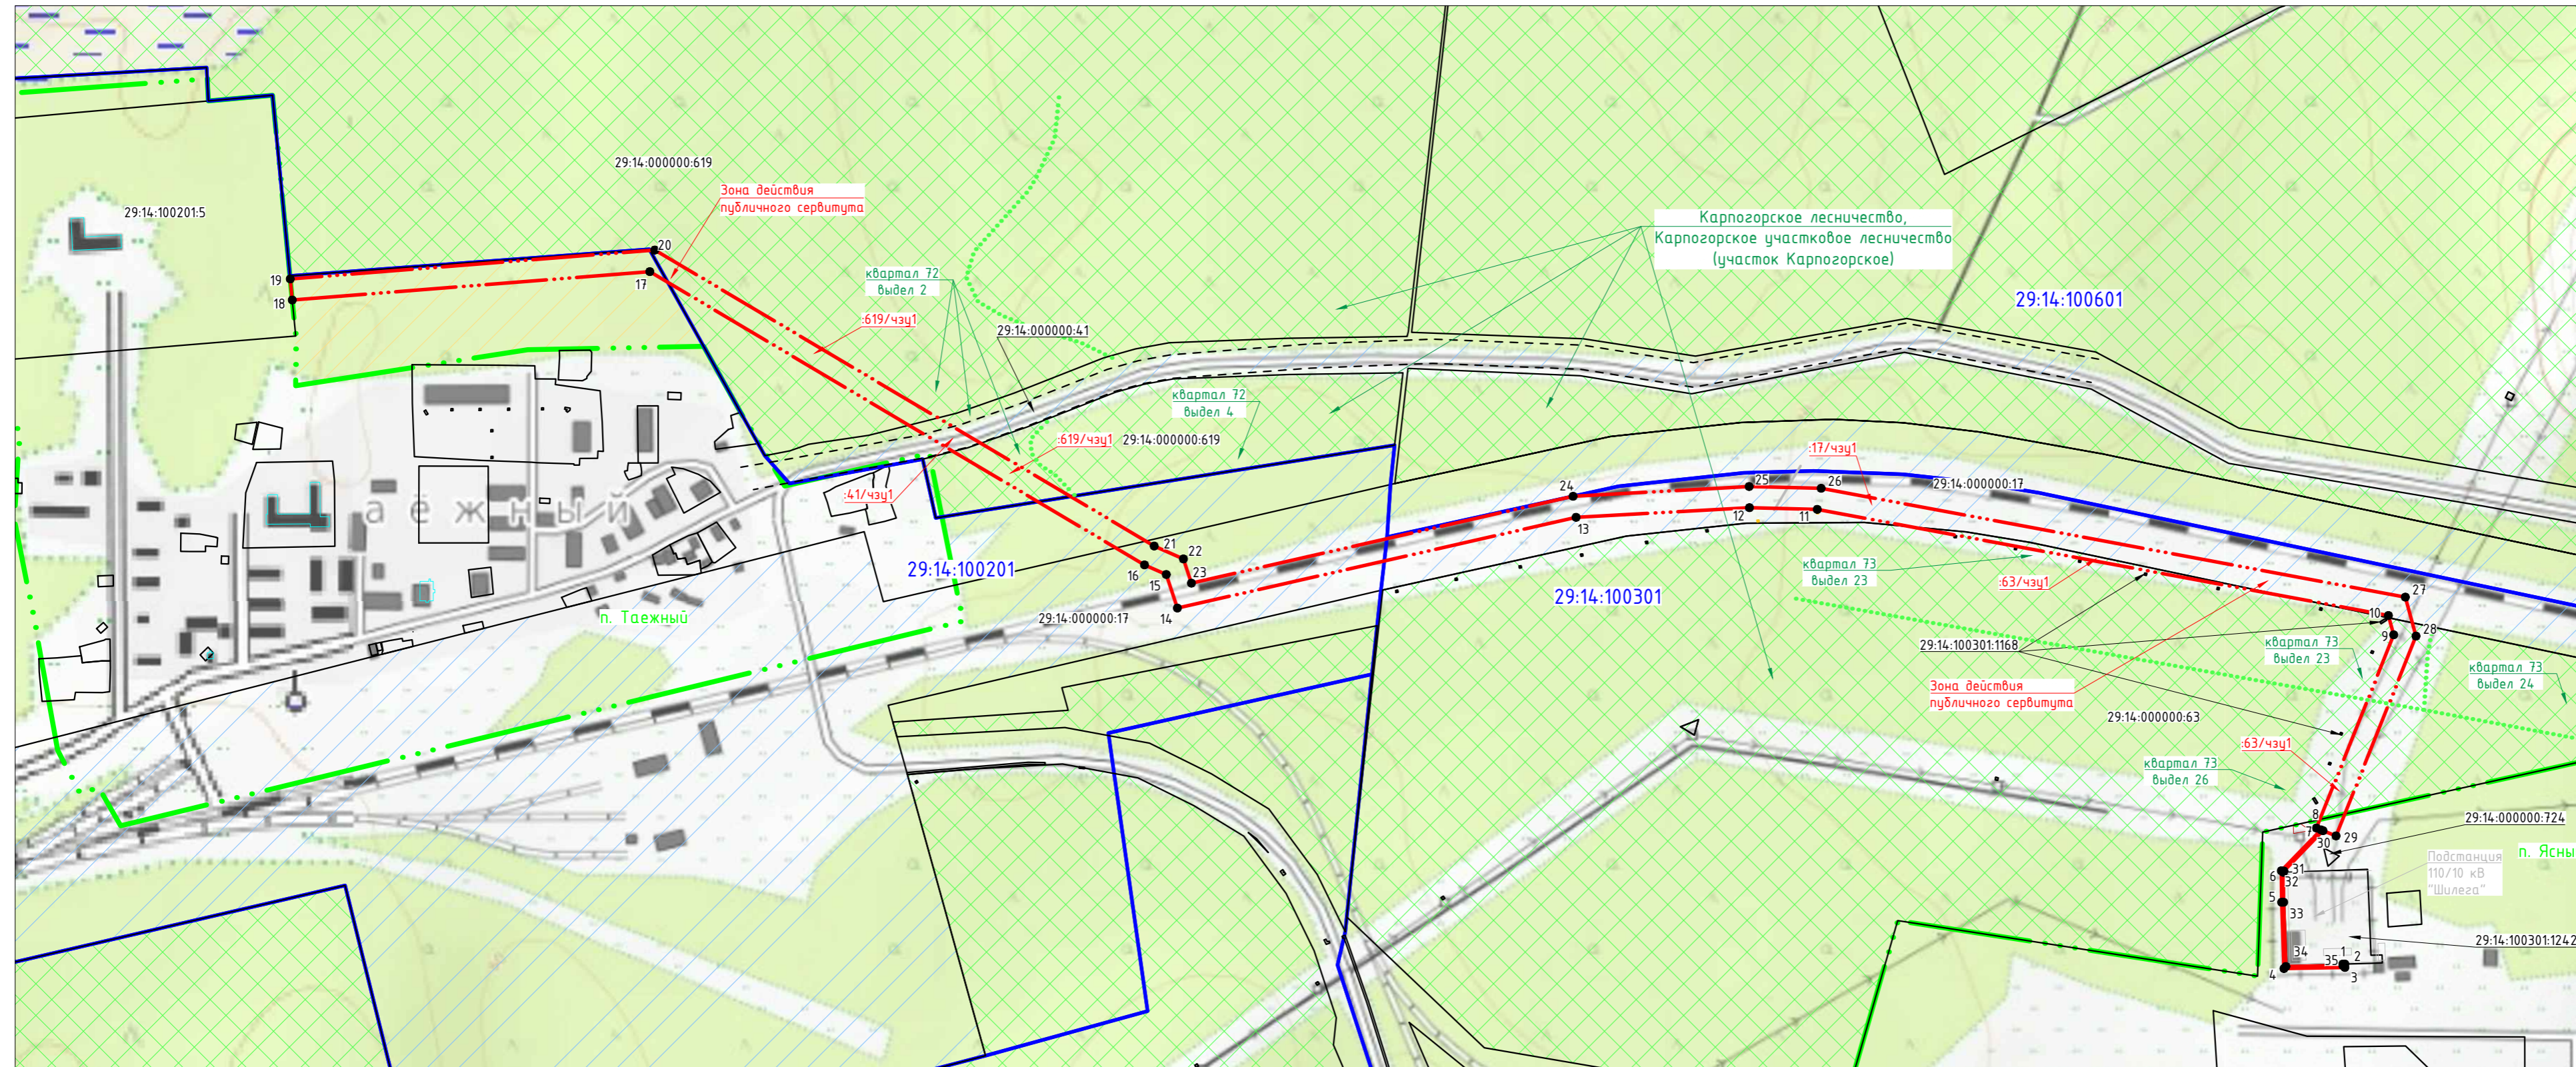

масштаб 1:5 000

Условные обозначения:

- - - - граница населённого пункта
- - граница кадастрового квартала
- 29:14:100201 - номер кадастрового квартала
- границы существующих земельных участков в кадастровом квартале уточненные/не уточненные
- 29:14:000000:619 - номер существующего земельного участка в кадастровом квартале
- - - - граница лесного выдела
- квартал 73 выдел 23 - номер лесного квартала номер лесного выдела
- земли лесного фонда
- земли сельскохозяйственного назначения
- Земли промышленности, энергетики, ... и земли иного специального назначения

- - - - граница публичного сервитута
- - обозначение и номер поворотной точки границы публичного сервитута
- :63/чзц1 - условное обозначение части существующего земельного участка, на которую накладывается зона действия публичного сервитута

Согласовано:

Согласовано:

Согласовано:

Каталог координат границы зоны действия публичного сервитута

Обозначение на схеме: Зона действия публичного сервитута

Площадь 52007 кв.м.

Номер точки	Координаты		СКП точки границы
	X	Y	
1	593309.08	3402073.96	0.10
2	593309.14	3402075.97	0.10
3	593305.77	3402076.01	0.10
4	593304.68	3402015.56	0.10
5	593370.42	3402013.27	0.10
6	593401.67	3402012.96	0.10
7	593442.29	3402052.27	0.10
8	593444.10	3402047.74	0.10
9	593635.81	3402124.43	0.10
10	593654.96	3402119.18	0.10
11	593760.26	3401552.65	0.10
12	593761.92	3401485.40	0.10
13	593752.36	3401313.43	0.10
14	593662.34	3400917.98	0.10
15	593695.64	3400906.98	0.10
16	593705.17	3400885.36	0.10
17	593996.12	3400394.70	0.10
18	593968.00	3400040.07	0.10
19	593988.89	3400038.06	0.10
20	594017.57	3400399.70	0.10
21	593723.88	3400894.99	0.10
22	593711.09	3400924.00	0.10
23	593687.05	3400931.93	0.10
24	593773.23	3401310.48	0.10
25	593782.93	3401485.12	0.10
26	593781.17	3401556.54	0.10
27	593673.19	3402135.95	0.10
28	593634.57	3402146.55	0.10
29	593436.30	3402067.23	0.10
30	593441.48	3402054.28	0.10
31	593401.40	3402015.49	0.10
32	593400.10	3402014.98	0.10
33	593370.45	3402015.27	0.10
34	593306.72	3402017.49	0.10
35	593307.73	3402073.98	0.10
1	593309.08	3402073.96	0.10